



LETKOV

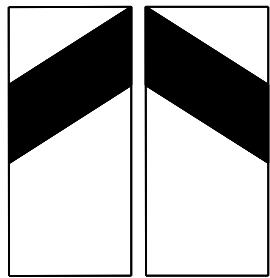

územní studie 5 • 1 : 2 000

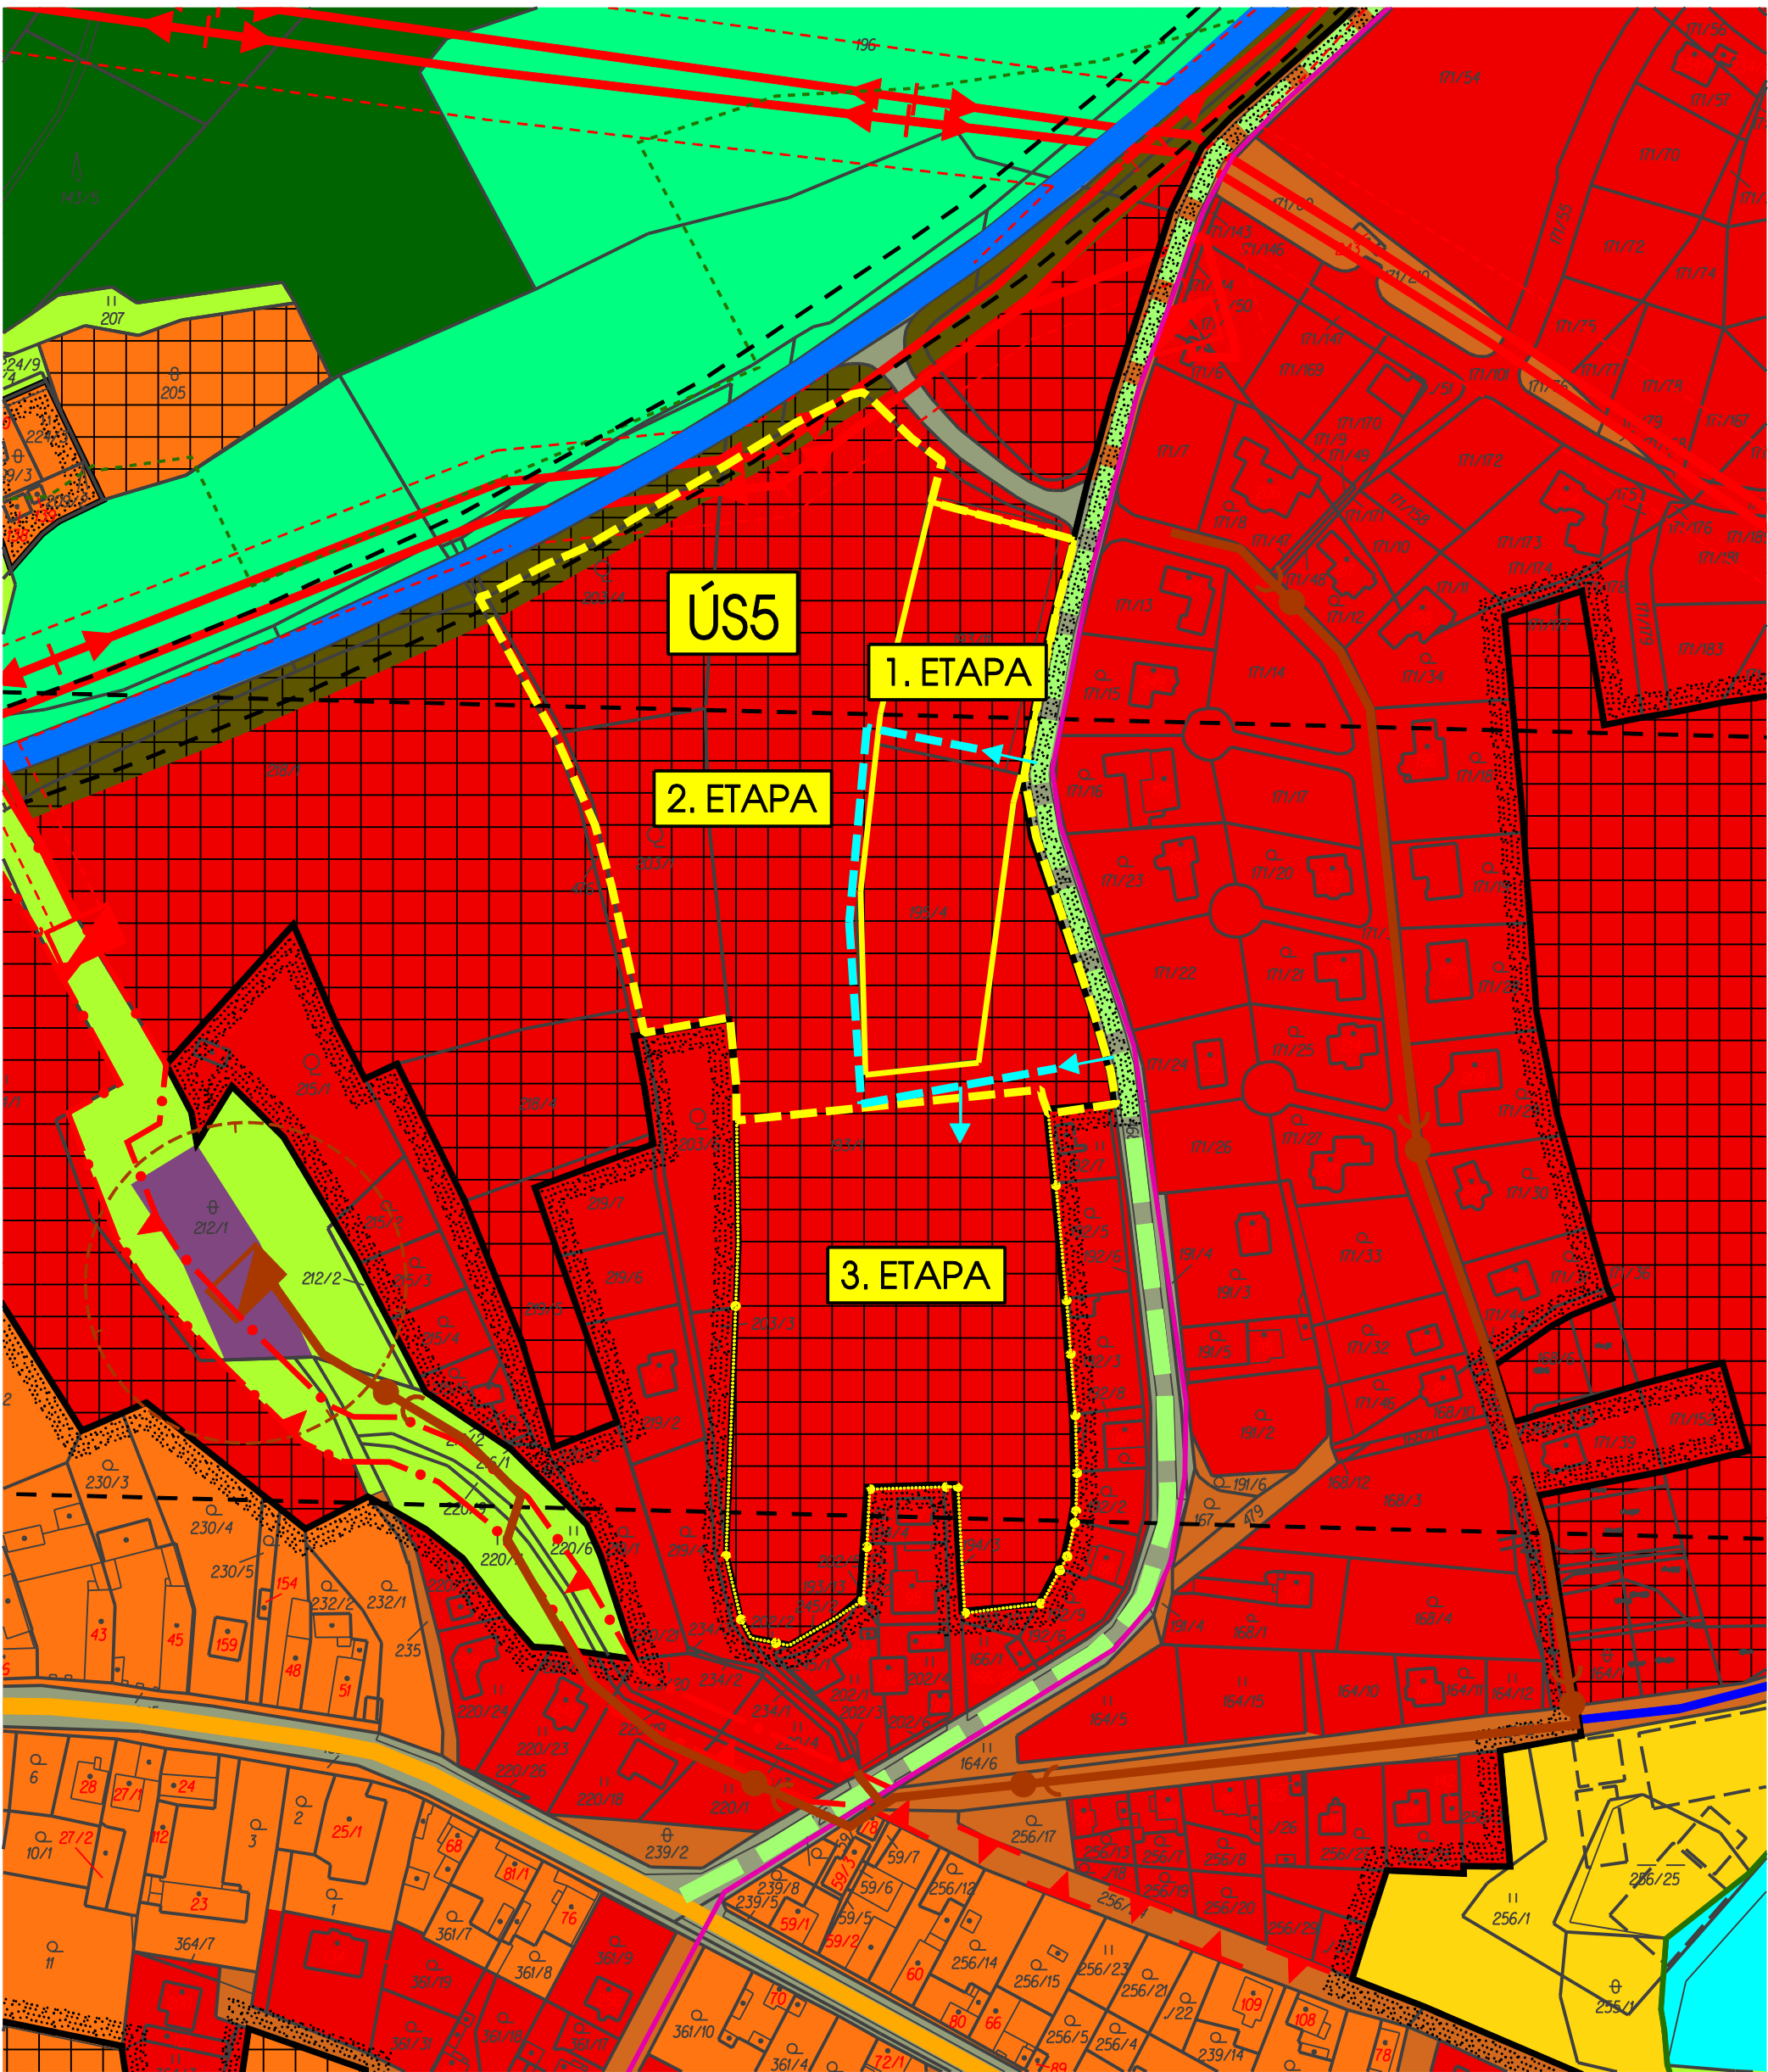

stabilizované plochy	plochy změn	
		hranice zastavěného území k 1.1.2008
		plochy bydlení (B)
		plochy občanského vybavení - veřejné vybavení (OV)
		plochy občanského vybavení - sport (S)
		plochy občanského vybavení - sport s převládající zelení (B)
		plochy veřejných prostranství (VP)
		plochy smíšené obytné (S)
		plochy dopravní infrastruktury (DI)
		plochy technické infrastruktury (TI)
		plochy výroby a skladování (VS)
		plochy smíšené výrobní (SD)
		plochy vodní a vodohospodářské (PV)
		plochy zemědělské (ZP)
		plochy lesní (LP)
		plochy přírodní (PN)
		plochy smíšené nezastavěného území - ochranná zeleň (SO)
		ÚSES - regionální biocentrum
		ÚSES - lokální biocentrum
		nemovitá kulturní památka
		ochranná pásma silnice II. a III. třídy
		ochranná pásma vedení VN, VVN
		ochranná pásma ČOV
		ochranná pásma lesa
		ochranná pásma KO plynovodu
		ostatní ochranná pásma železniční
		vedení VN 22 kV
		transformační stanice 22/0,4 kV
		hlavní kanalizační sběrače
		ČOV
		katodová ochrana plynovodu
		silnice II. třídy
		silnice III. třídy
		vybrané místní komunikace
		parkoviště zastávka MHD (konkrétní) a veřejné dopravy
		hranice řešeného území - 1. ETAPA
		hranice řešeného území - 2. ETAPA
		hranice řešeného území - 3. ETAPA

	dopravní napojení řešeného území

digitální zpracování:
BOULA IPK s.r.o. - dopravní stavby
Goldscheiderova 2529/3, 301 00 Plzeň , tel. 377 421 190 , projekce@boula.cz, IČ 280 35 461

autor: Ing. Arch. Petr Tauš autorizovaný architekt ČKA 01041		zpracoval: Ing. Arch. Petr Tauš	
objednatel: Sdružení majitelů pozemků zastoupené: Leoš Cvrček, Letkov 8 pořizovatel: Magistrát města Plzně, odbor stavebně správní Škroupova 4, 301 00 Plzeň		formát	1140/500
		datum	03/2013
		měřítko	1:2000
1 • výkres širších vztahů			