



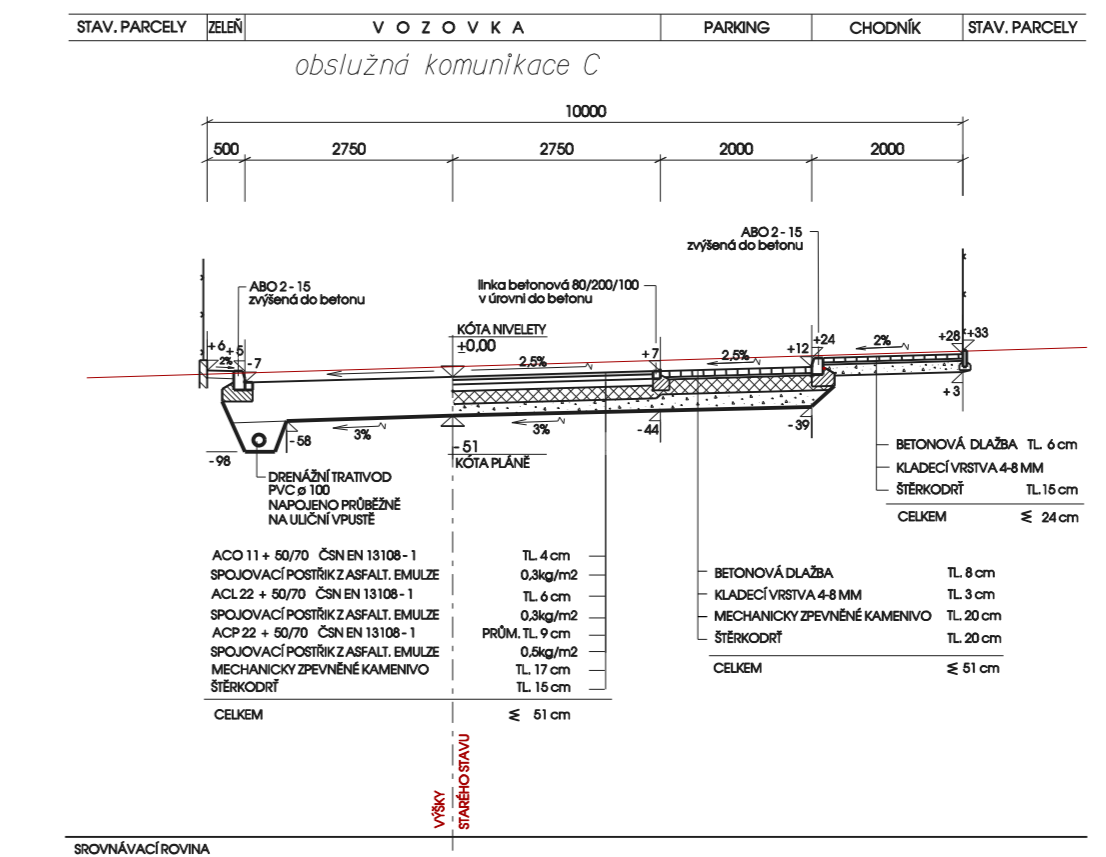

Obslužné komunikace C - šířka 10 m

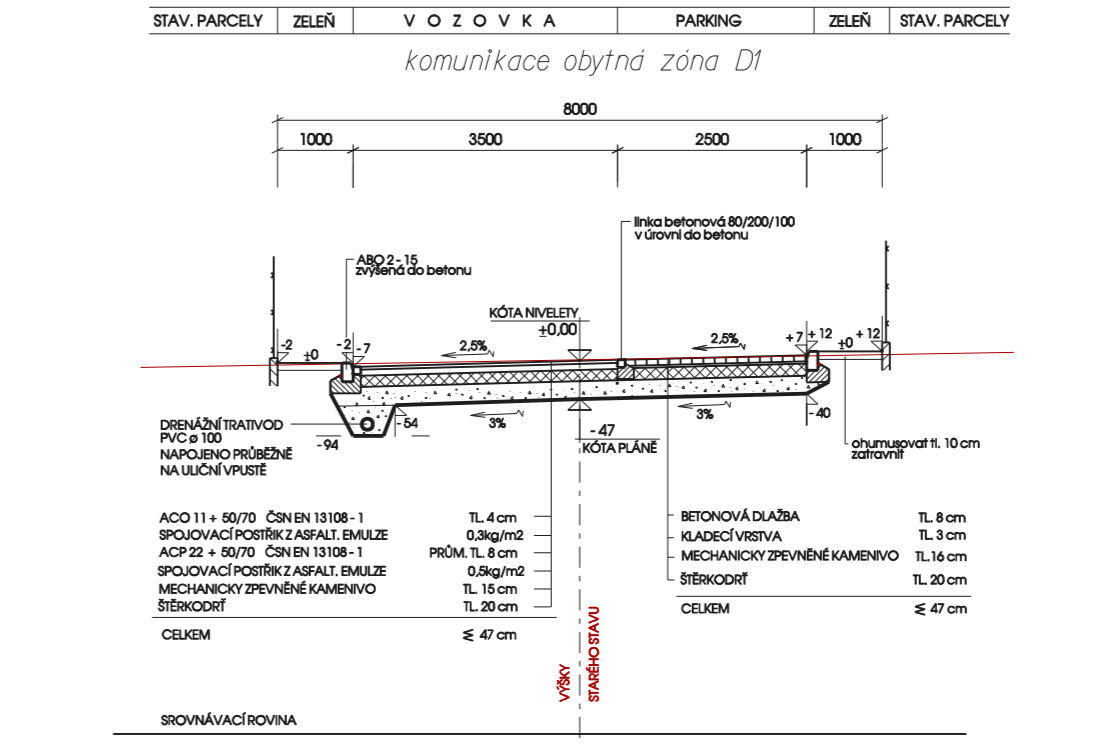

Zklidněné komunikace D - šířka 8 m



# LETKOV

## územní studie 6 • 1 : 1 000

- | stav | návrh | legenda                                     |
|------|-------|---|
|      |       | hranice zastavěného území obce              |
|      |       | hranice řešeného území - 1. etapa           |
|      |       | hranice řešeného území - 2. etapa           |
|      |       | návrh parcelace                             |
|      |       | vjezd                                       |
|      |       | stavební čára - závazná                     |
|      |       | stavební čára - nepřekročitelná             |
|      |       | ochranné pásmo silnice                      |
|      |       | území ohrazené hlukem - izofona 50 dB (noc) |
|      |       | ÚSES - lokální biokoridor                   |
|      |       | komunikace místní "C"                       |
|      |       | komunikace zklidněné "D1"                   |
|      |       | komunikace pro pěší                         |
|      |       | parkoviště                                  |

digitální zpracování:  
 BOULA IPK s.r.o. inženýrská projektová kancelář - dopravní stavby  
 Goldschelderova 2925/3, 301 00 Plzeň, tel. 377 421 190, projekce@boula.cz, IČ 280 35 461

autor: Ing. Arch. Petr Tauš autorizovaný architekt ČKA 01041	zpracoval: Libor Boula	formát 1210/420
objednatel:	Magistrát města Plzně, odbor stavebně správní Škroupova 4, 301 00 Plzeň	datum 11/2012
pořizovatel:	Magistrát města Plzně, odbor stavebně správní Škroupova 4, 301 00 Plzeň	měřítko 1:1000
<b>3 • výkres dopravní infrastruktury</b>		