
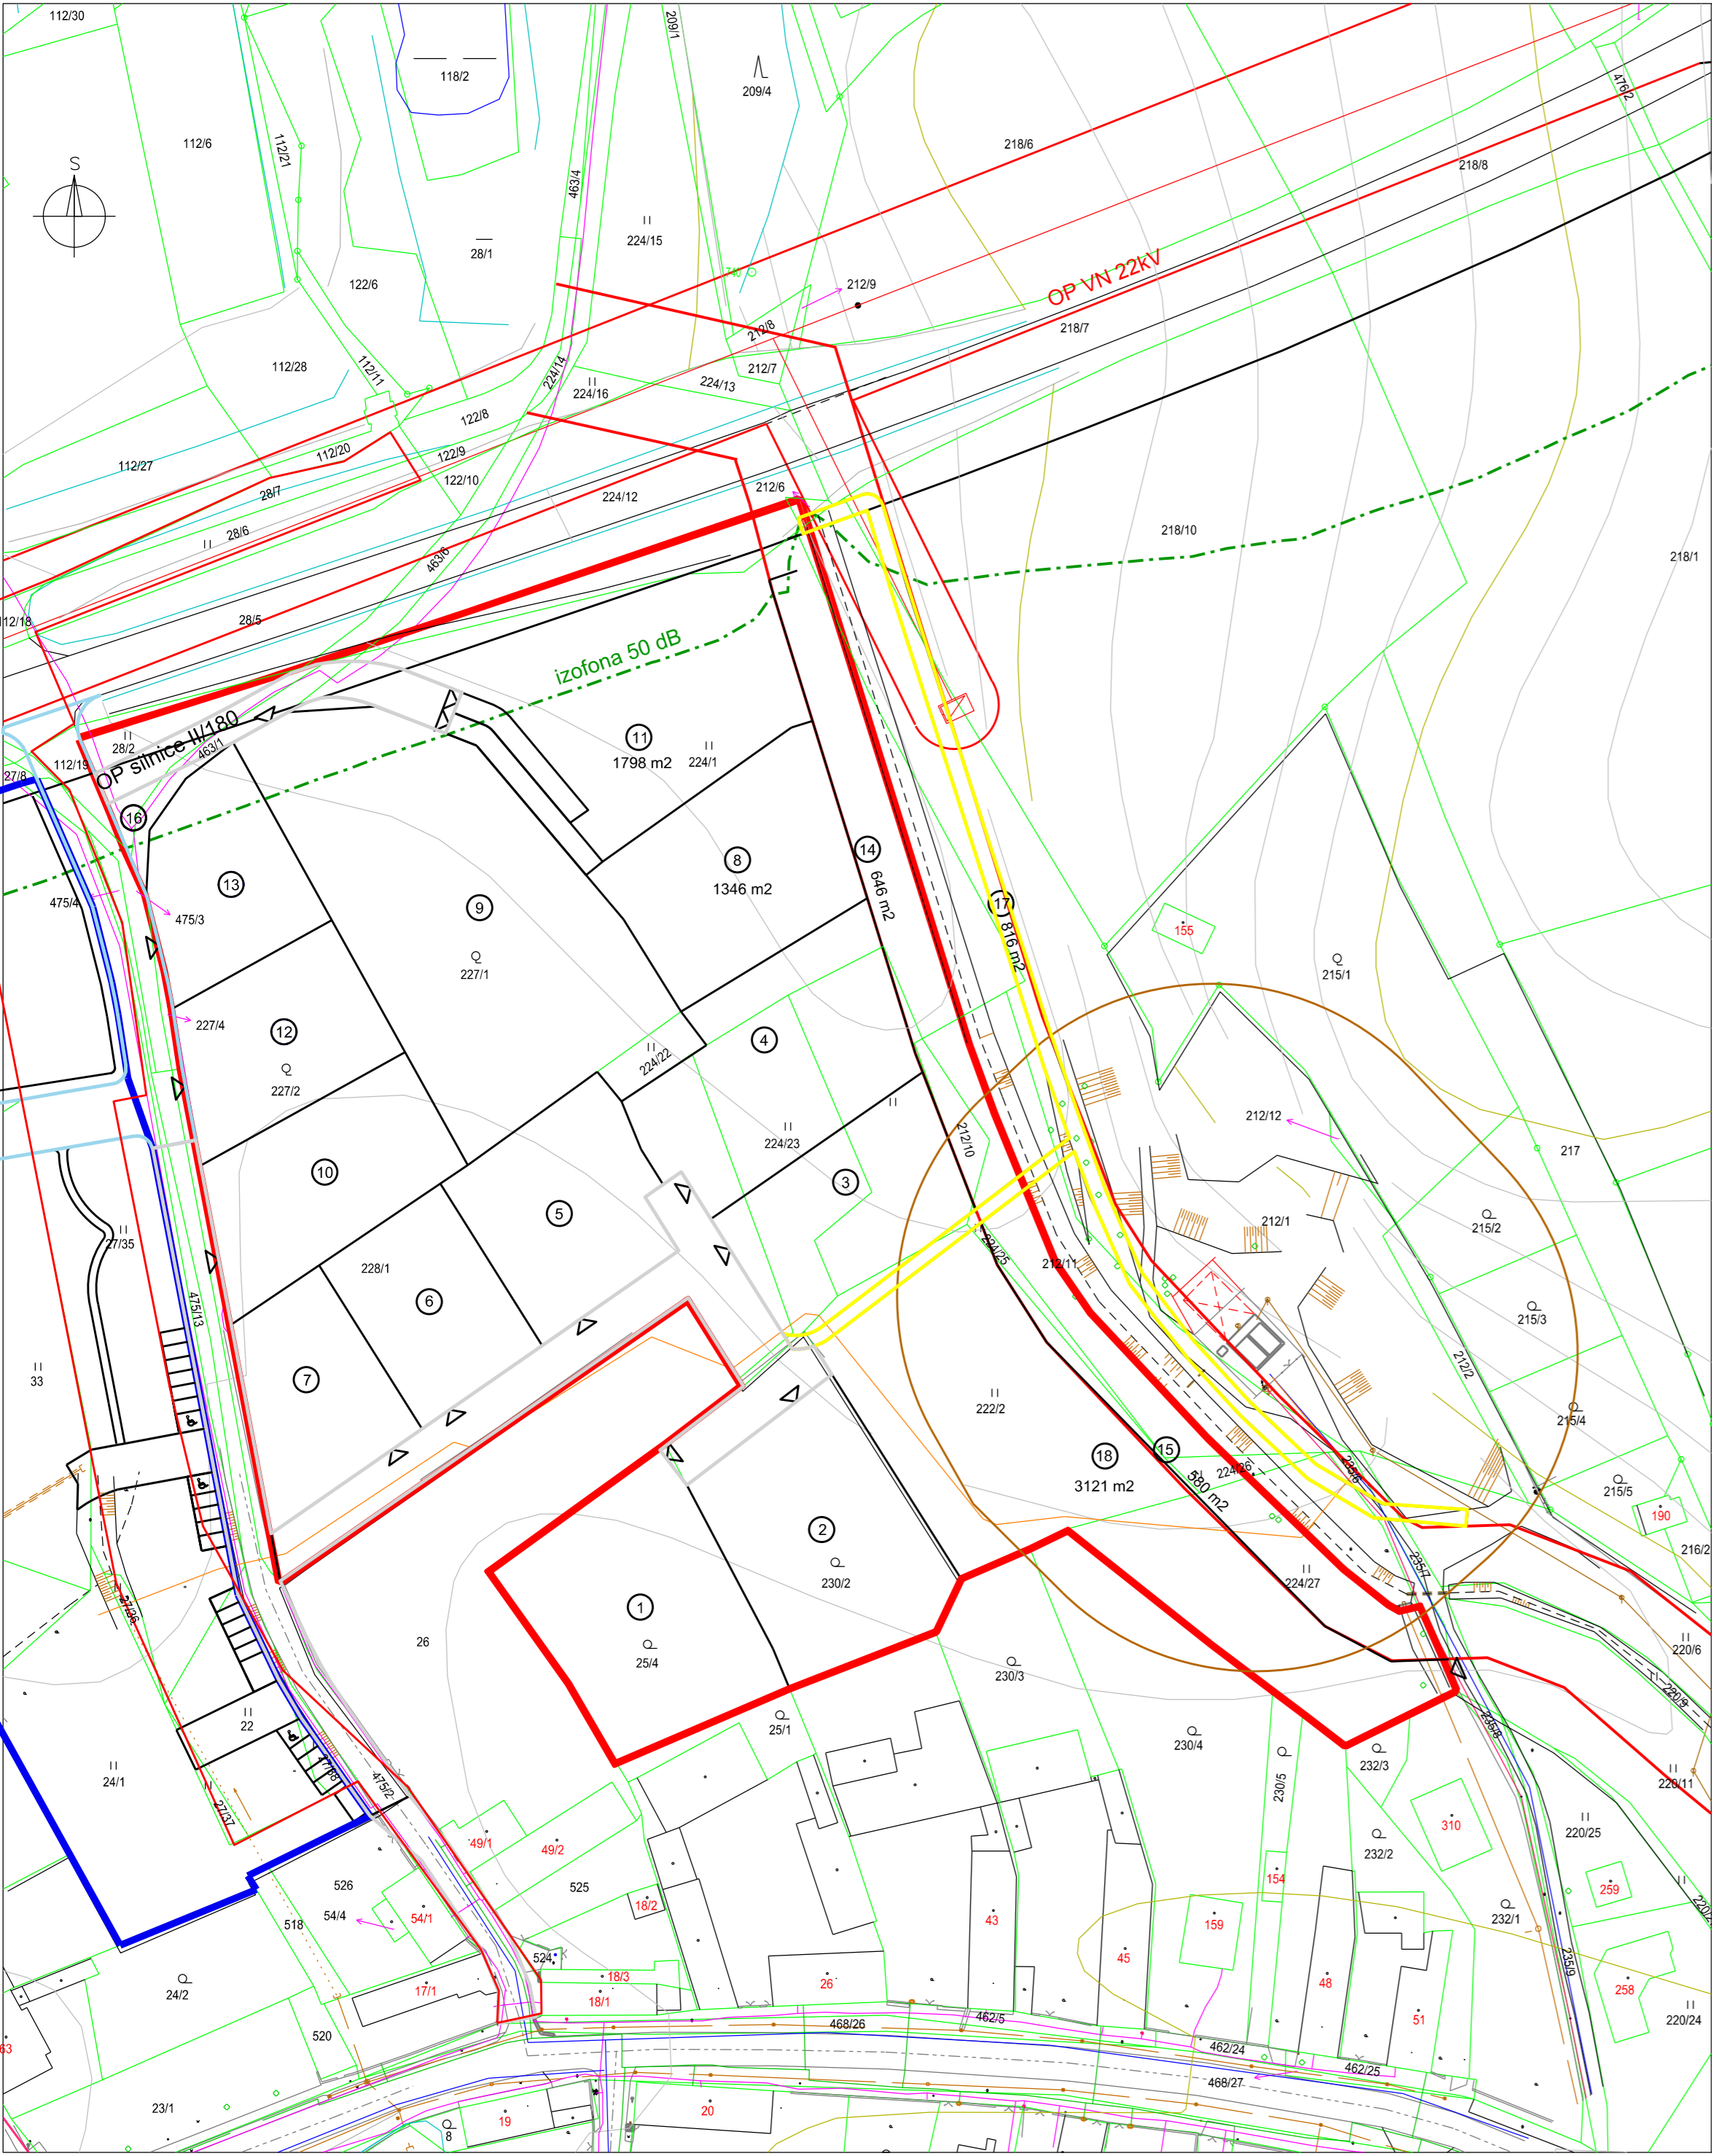


# LETKOV


## územní studie 2 • 1 : 1 000

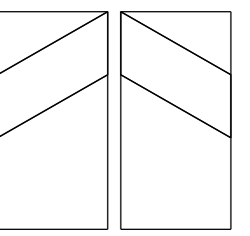

Obslužná komunikace C - šířka 10 m

STAV. PARCELY ZELEŇ V O Z O V K A PARKING CHODNÍK STAV. PARCELY

obslužná komunikace C

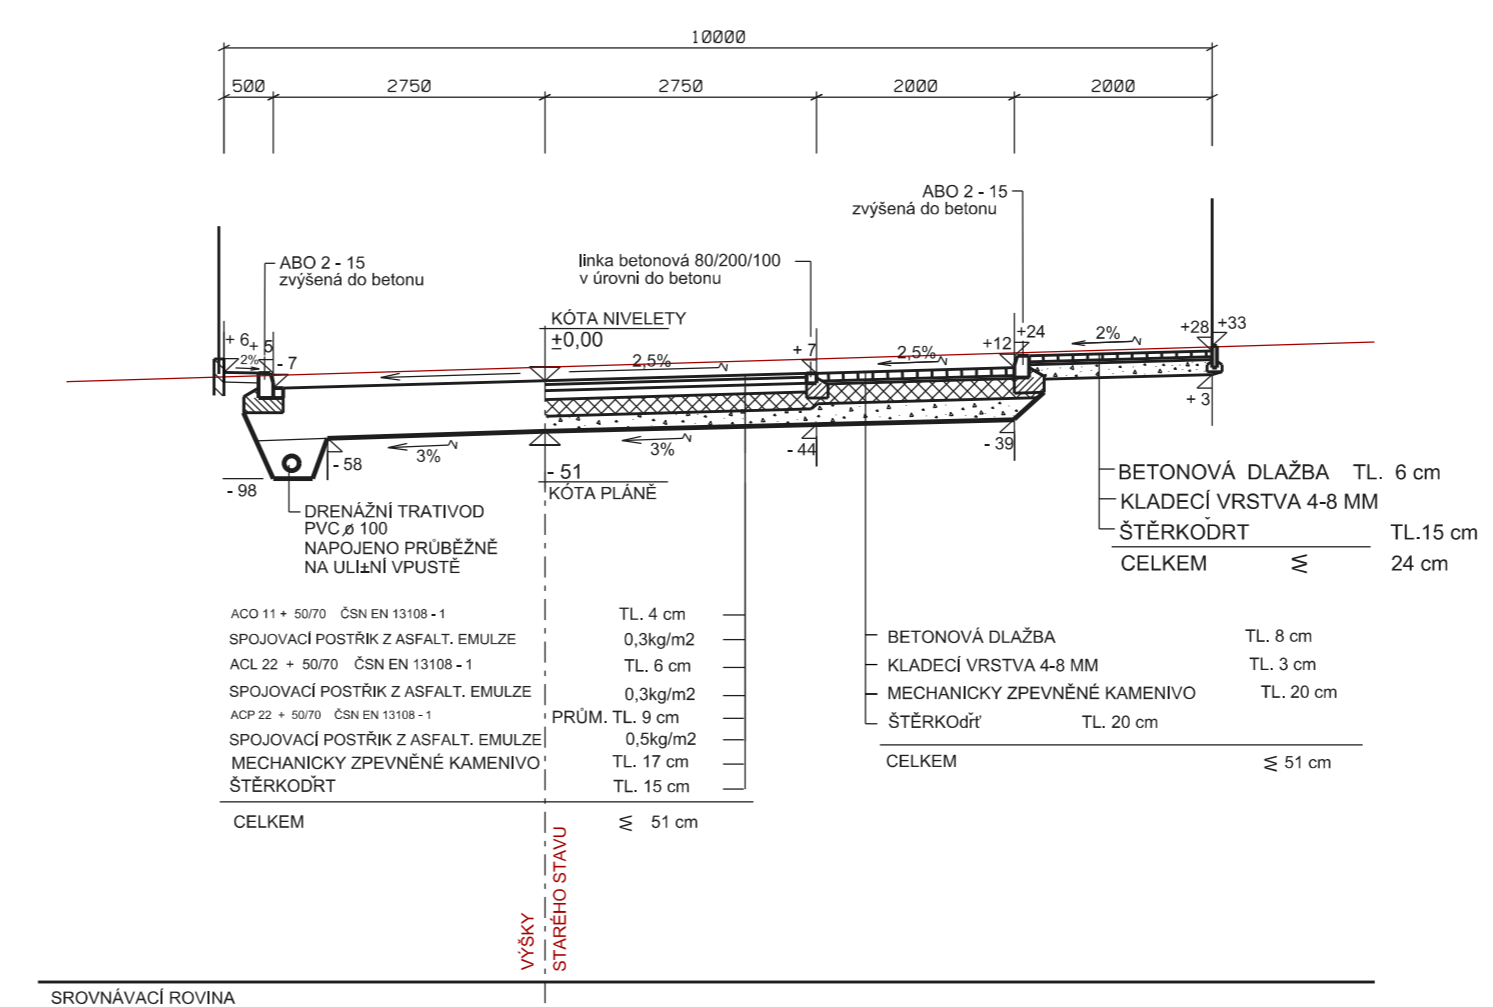


stav	návrh	
		hranice zastavěného území obce
		hranice řešeného území zastavovací studie č. 6
		hranice řešeného území
		návrh parcelace
		ochranné pásmo VN 22kV
		ochranné pásmo silnice
		izofona 50 dB (noc)
		ochranné pásmo ČOV
		ÚSES - lokální biokoridor
		komunikace místní "C"
		komunikace zklidněné "D1"
		komunikace pro pěší a cyklisty
		vjezd na pozemek

Zklidněné komunikace D - šířka 8 m

STAV. PARCELY ZELEŇ V O Z O V K A PARKING ZELEŇ STAV. PARCELY

komunikace obytná zóna D1

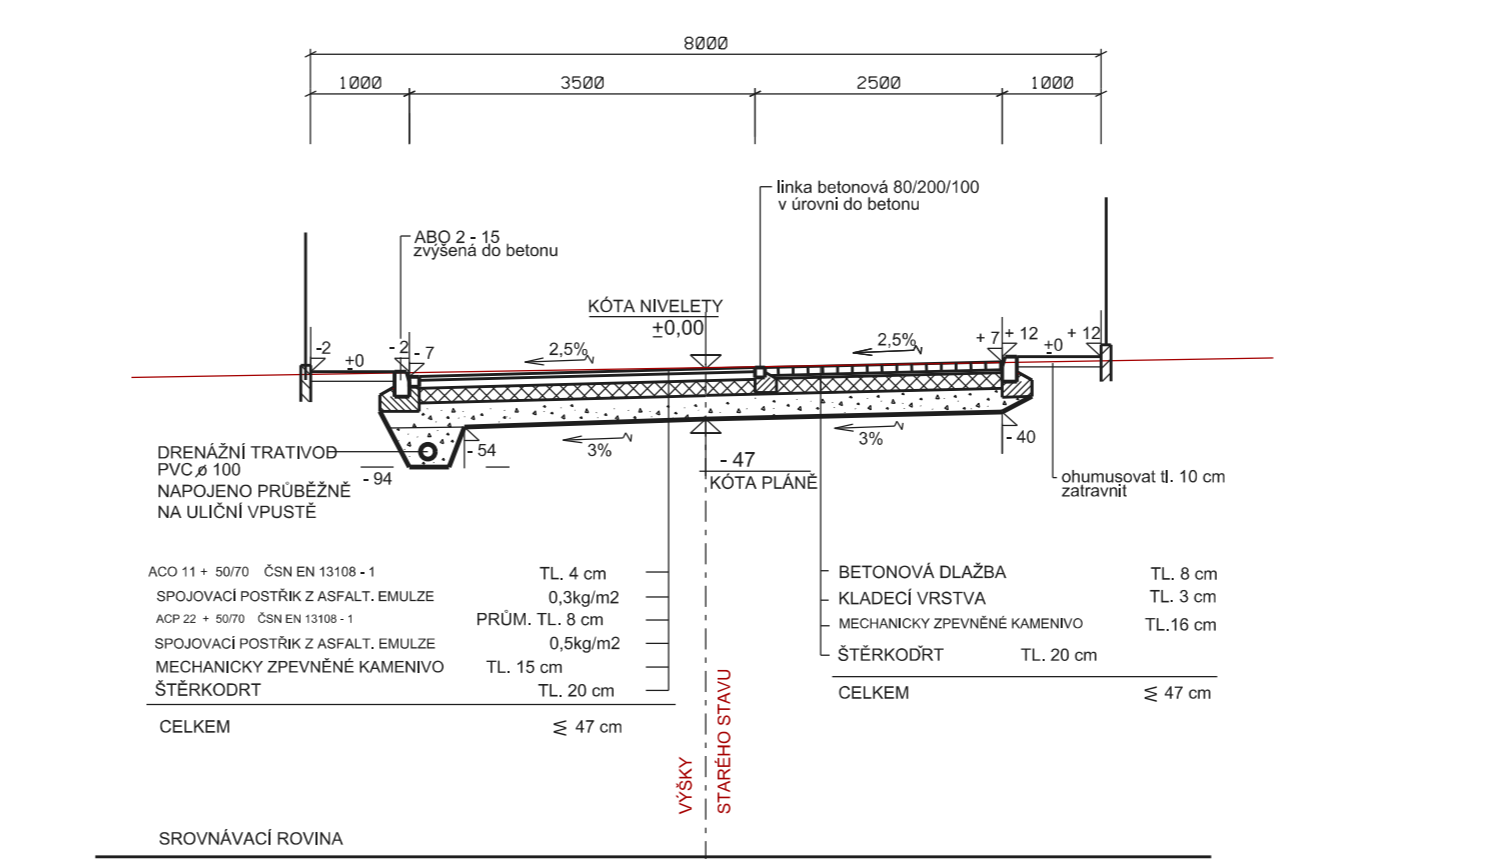

digitální zpracování:  
BOULA IPK s.r.o. - dopravní stavby  
Goldscheiderova 2529/3, 301 00 Plzeň, tel. 377 421 190, projekce@boula.cz, IČ 280 35 461

autor: Ing. Arch. Petr Tauš autorizovaný architekt ČKA 01041	zpracoval: Libor Boula		
investor: Ing. Jaroslav Loučím, Klatovská třída 1534/91, 301 00 Plzeň Ing. Jaromír Šilhánek, Úslavská 2282/47, 326 00 Plzeň	formát	730/390	
pořizovatel: Magistrát města Plzně, odbor stavební správní Škroupova 4, 301 00 Plzeň	datum	12/2014	
	měřítko	1:1000	

3 • výkres dopravní infrastruktury