
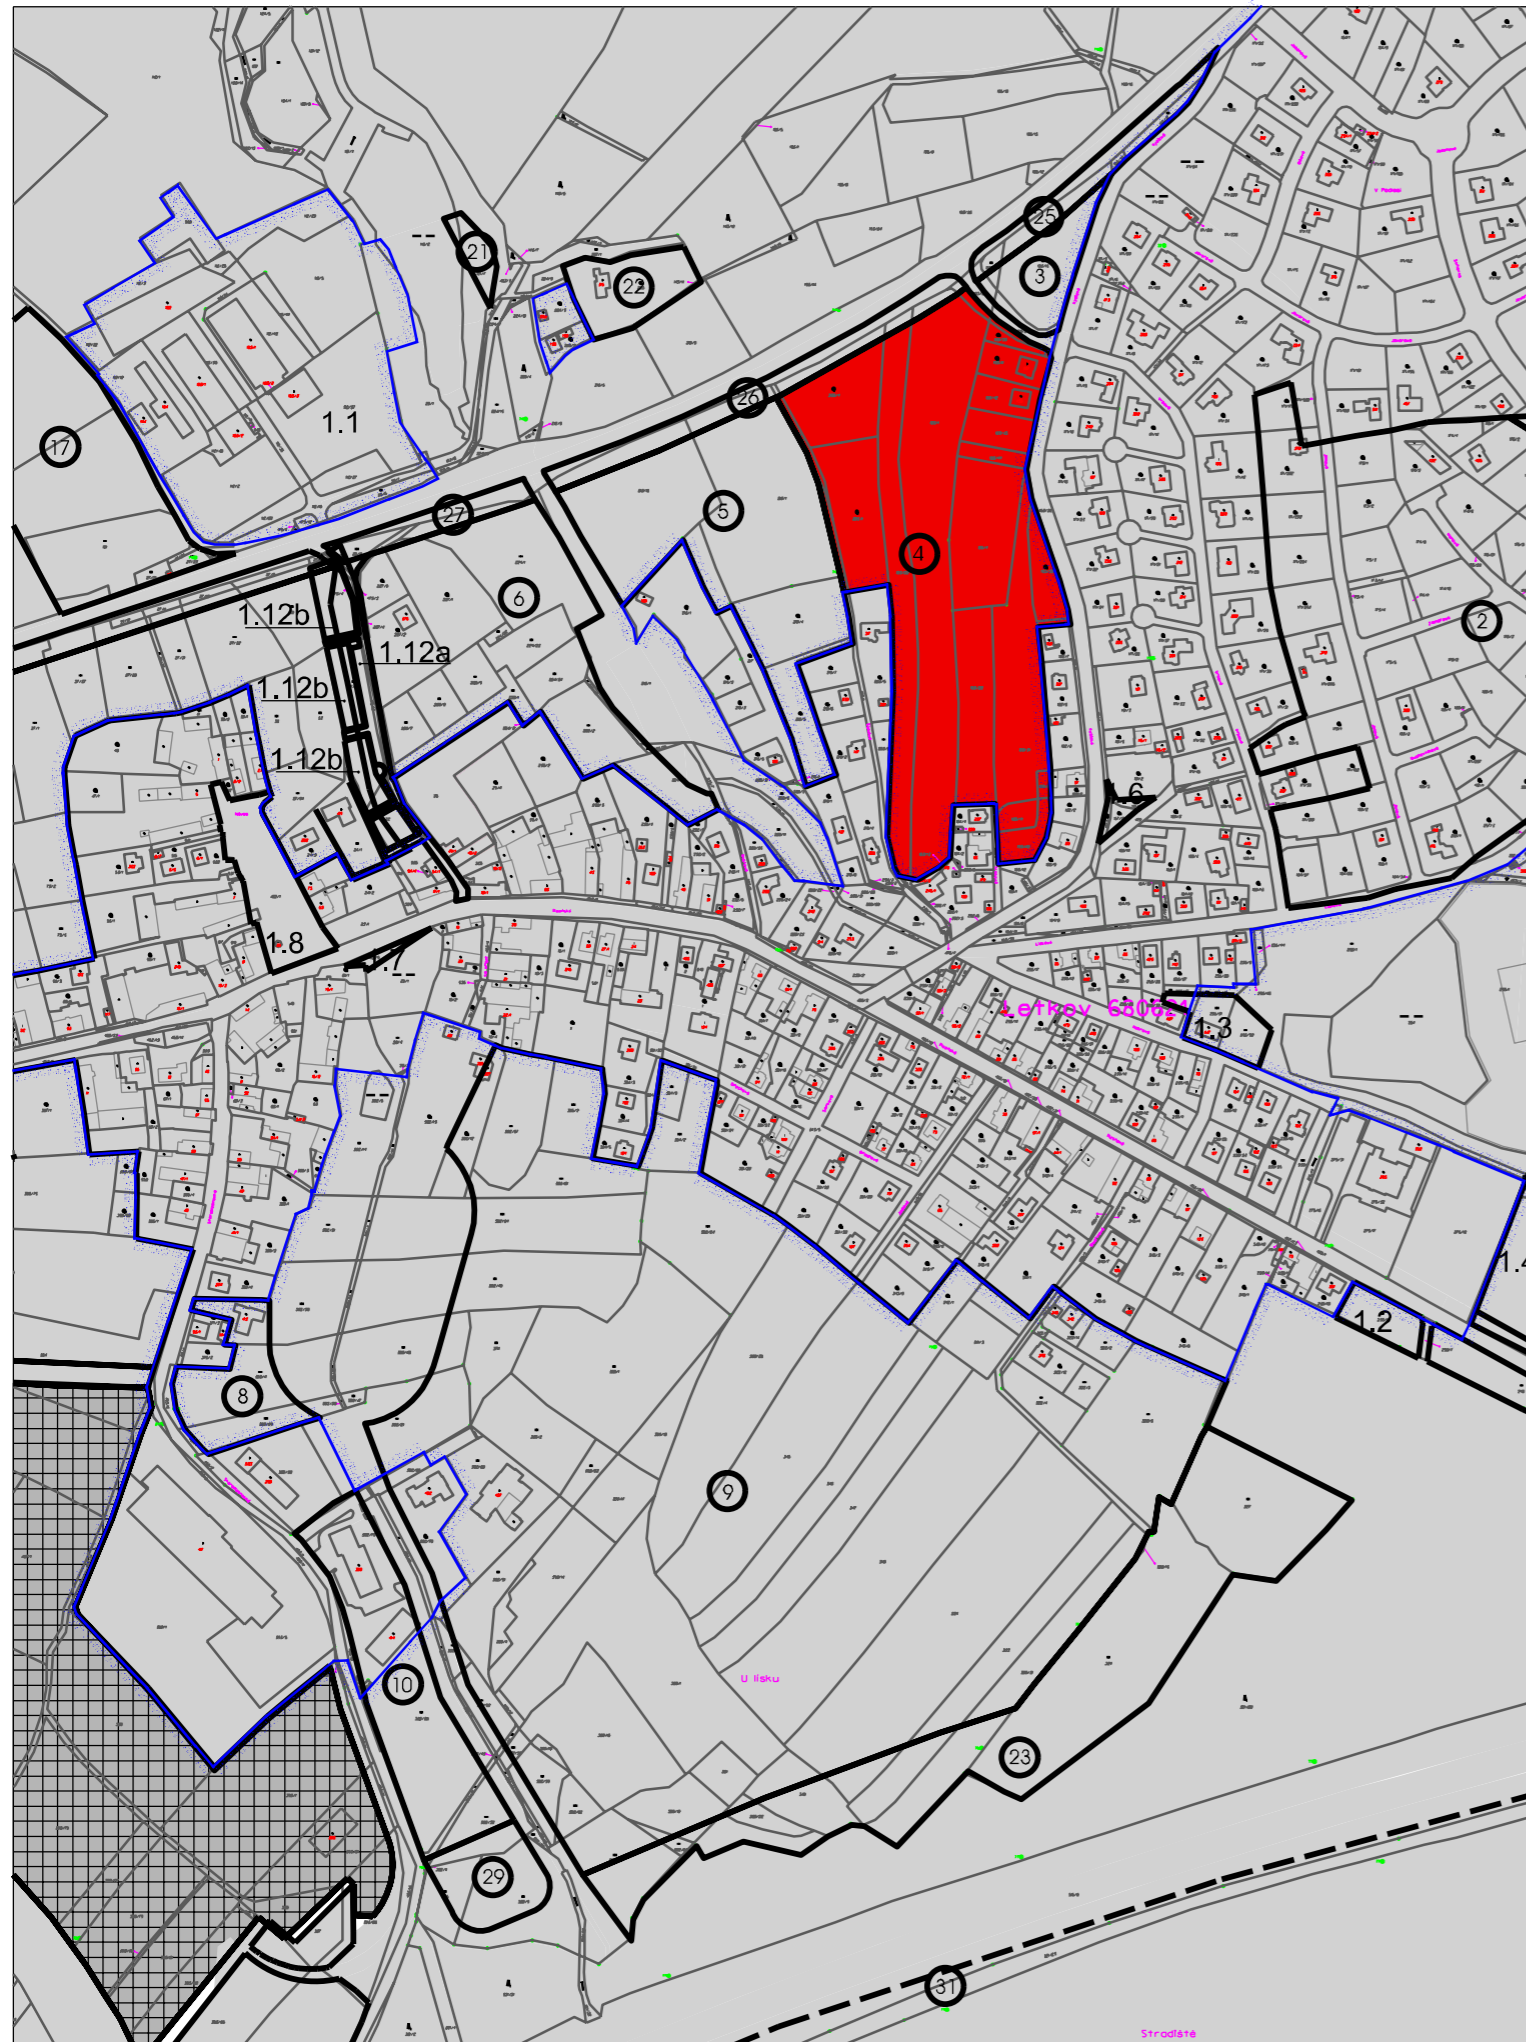


# Letkov • územní studie 5

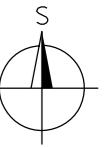

stav	návrh	
		hranice zastavěného území obce
		lokality řešená územní studií

digitální zpracování:

BOULA IPK s.r.o. - dopravní stavby

Goldscheiderova 2925/3, 301 00 Plzeň , tel. 377 421 190 , projekce@boula.cz, IČ 280 35 461

autor: Ing. Arch. Petr Tauš autorizovaný architekt ČKA 01041	zpracoval: Libor Boula		
Investor:	LINEA HOME s.r.o. Na Ořechovce 574/11, 162 00 Praha 6	formát	297/420
Pořizovatel:	Magistrát města Plzně, odbor stavebně správní Škroupova 4, 301 00 Plzeň	datum	11/2021
		měřítko	1:5000

1 • výkres širších vztahů