
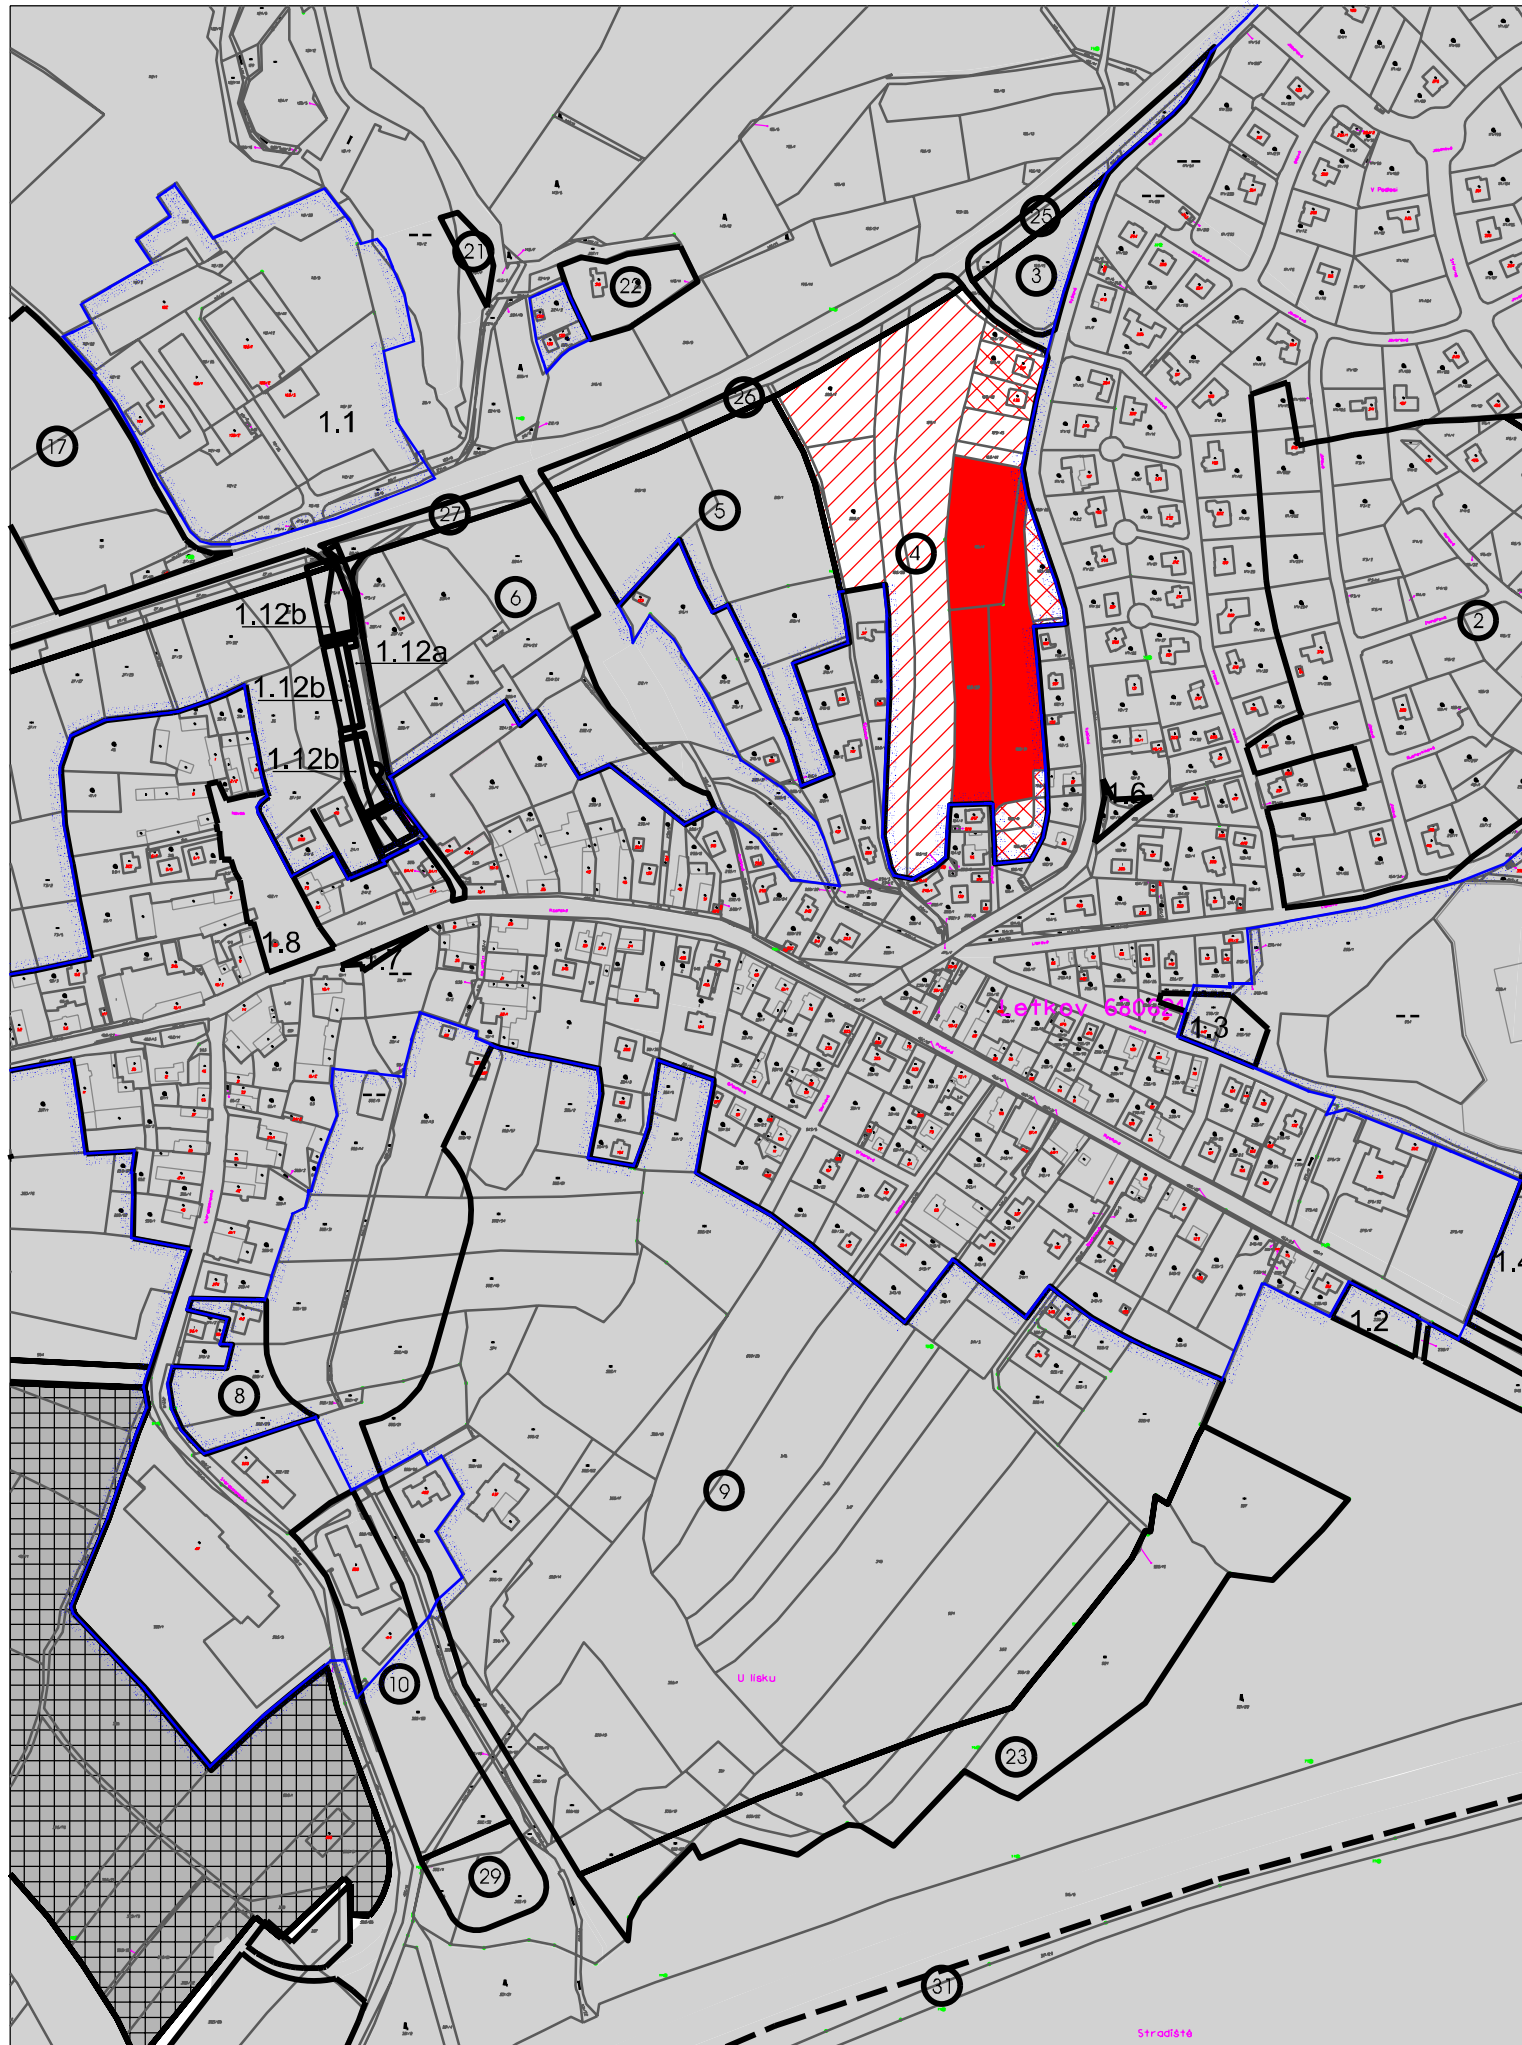


# Letkov • územní studie 5

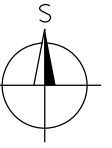

stav	návrh	
		hranice zastavěného území obce
		lokalita řešená územní studií - 1. etapa
		lokalita řešená územní studií - 2. etapa
		lokalita řešená územní studií - již využito

digitální zpracování:

BOULA IPK s.r.o. - dopravní stavby

Goldscheiderova 2925/3, 301 00 Plzeň, tel. 377 421 190, projekce@boula.cz, IČ 280 35 461

autor: Ing. Arch. Petr Tauš autorizovaný architekt ČKA 01041	zpracoval: Alena Tychtlová Kateřina Kozáková		
Investor:	LINEA HOME s.r.o. Na Ořechovce 574/11, 162 00 Praha 6	formát	297/420
Pořizovatel:	Magistrát města Plzně, odbor stavebně správní Škroupova 4, 301 00 Plzeň	datum	03/2023
		měřítko	1:5000
1 • výkres širších vztahů			