
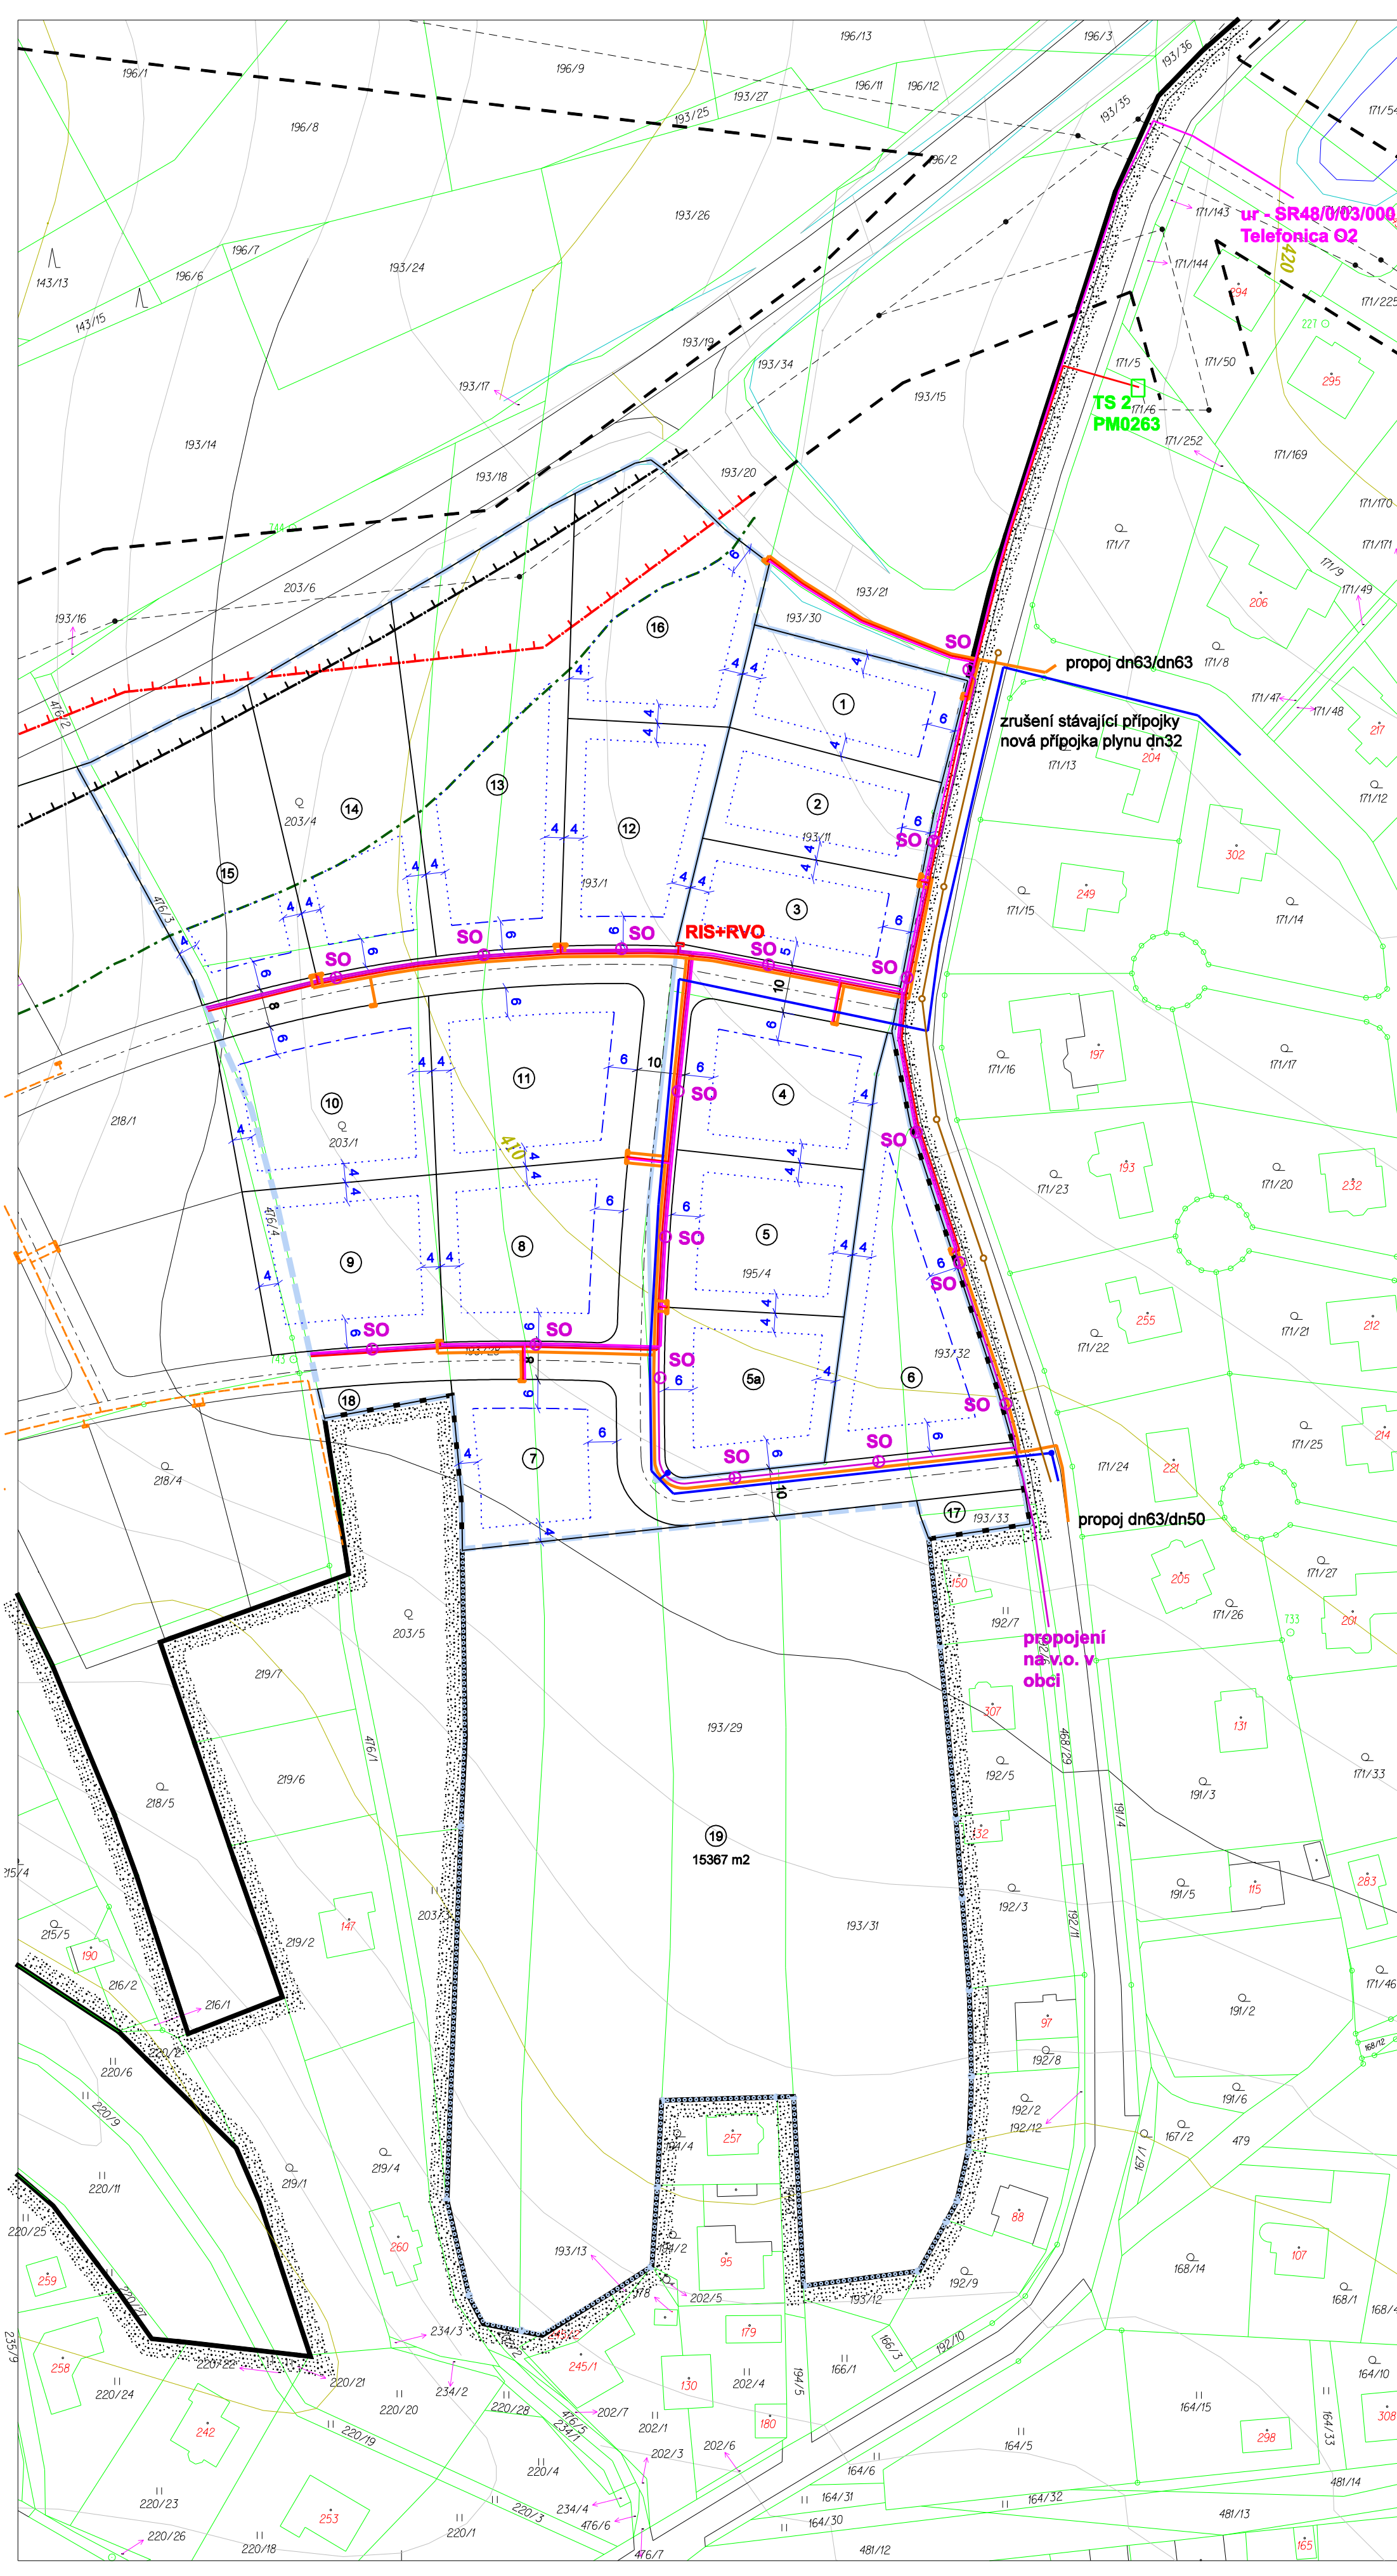


Letkov • územní studie 5

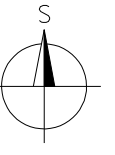

stav	návrh	
		hranice zastavěného území obce
		hranice řešeného území - 1. etapa
		hranice řešeného území - 2. etapa
		hranice řešeného území - 3. etapa
		návrh parcelace
		hranice území ohroženého hlukem - izofona 50 dB
		ochranné pásmo silnice
		ochranné pásmo VN 22kV
		stavební čára - závazná
		stavební čára - nepřekročitelná

	TS1	stávající transformační stanice 22/0,4 kV
	RIS	rozpojovací a jističí skříň rozvodu nn
	RVO	rozvaděč veřejného osvětlení
		kabelové vedení rozvodu nn ČEZ
		kabelové vedení veřejného osvětlení
	SO	osvětlovací stožár
		kabelové vedení sdělovací Telefonica O2
	ur	stávající rozvaděč ur
		plyn STL
		vodovod
		kanalizace splašková

digitální zpracování:

BOULA IPK s.r.o. inženýrská projektová kancelář - dopravní stavby
 Čermákova 60a/467, 301 00 Plzeň, tel. 377 421 190, projekce@boula.cz, IČ 280 35 461

autor: Ing. Arch. Petr Tauš autorizovaný architekt ČKA 01041	zpracoval: Ing. Václav Chvátal Ing. Pavel Korecký Ing. Petr Leitl	formát	500/530
Investor: Ondřej Kuhajda V Zahradách 578/2A, 326 00 Plzeň		datum	07/2012
Pořizovatel: Magistrát města Plzně, odbor stavebně správní Škroupova 4, 301 00 Plzeň		měřítko	1:1000

4 • výkres technické infrastruktury