

LETKOV

územní studie 11

stav návrh 1.etapa návrh 2.etapa

	hranice řešeného území
	návrh parcelace
	místní komunikace obslužná C
	zklidněná komunikace D
	plochy veřejné zeleně plnící požadavky § 7a, vyhlášky 501/2006 Sb.
	zahrady

SMĚRNÉ ŘEŠENÍ


	stavební objekty
	zpevněné plochy
	obytná zeleň stavebních pozemků
	vodní plochy

Poznámka: Urbanistické a architektonické řešení vybraných stavebních pozemků je směrné a slouží jako průkaz jejich využitelnosti.

1. etapa: 1 • stavební pozemek
2. etapa: 22 – 20, 27 • stavební pozemky, 21 – 25 • stavební pozemky (využití podmíněno přeložkou spojových vedení), 26, 28 • stavební pozemky (podmíněno služebností pro stávající vodovodní řad), 29 zahrada přičleněná k sousednímu pozemku p.č. 395/1, 30 • zahrada přičleněná k sousednímu pozemku p.č st. 47/1, 31, 32, 33 • plochy veřejných prostranství (veřejná zeleň plnící požadavky § 7a vyhlášky 501/2006 Sb), 34 • umístění nádob na tříděný odpad, 35 • místní komunikace třídy „C“, 36 • zklidněná komunikace třídy „D“

2 - VÝKRES URBANISTICKO ARCHITEKTONICKÉHO ŘEŠENÍ

1:1000

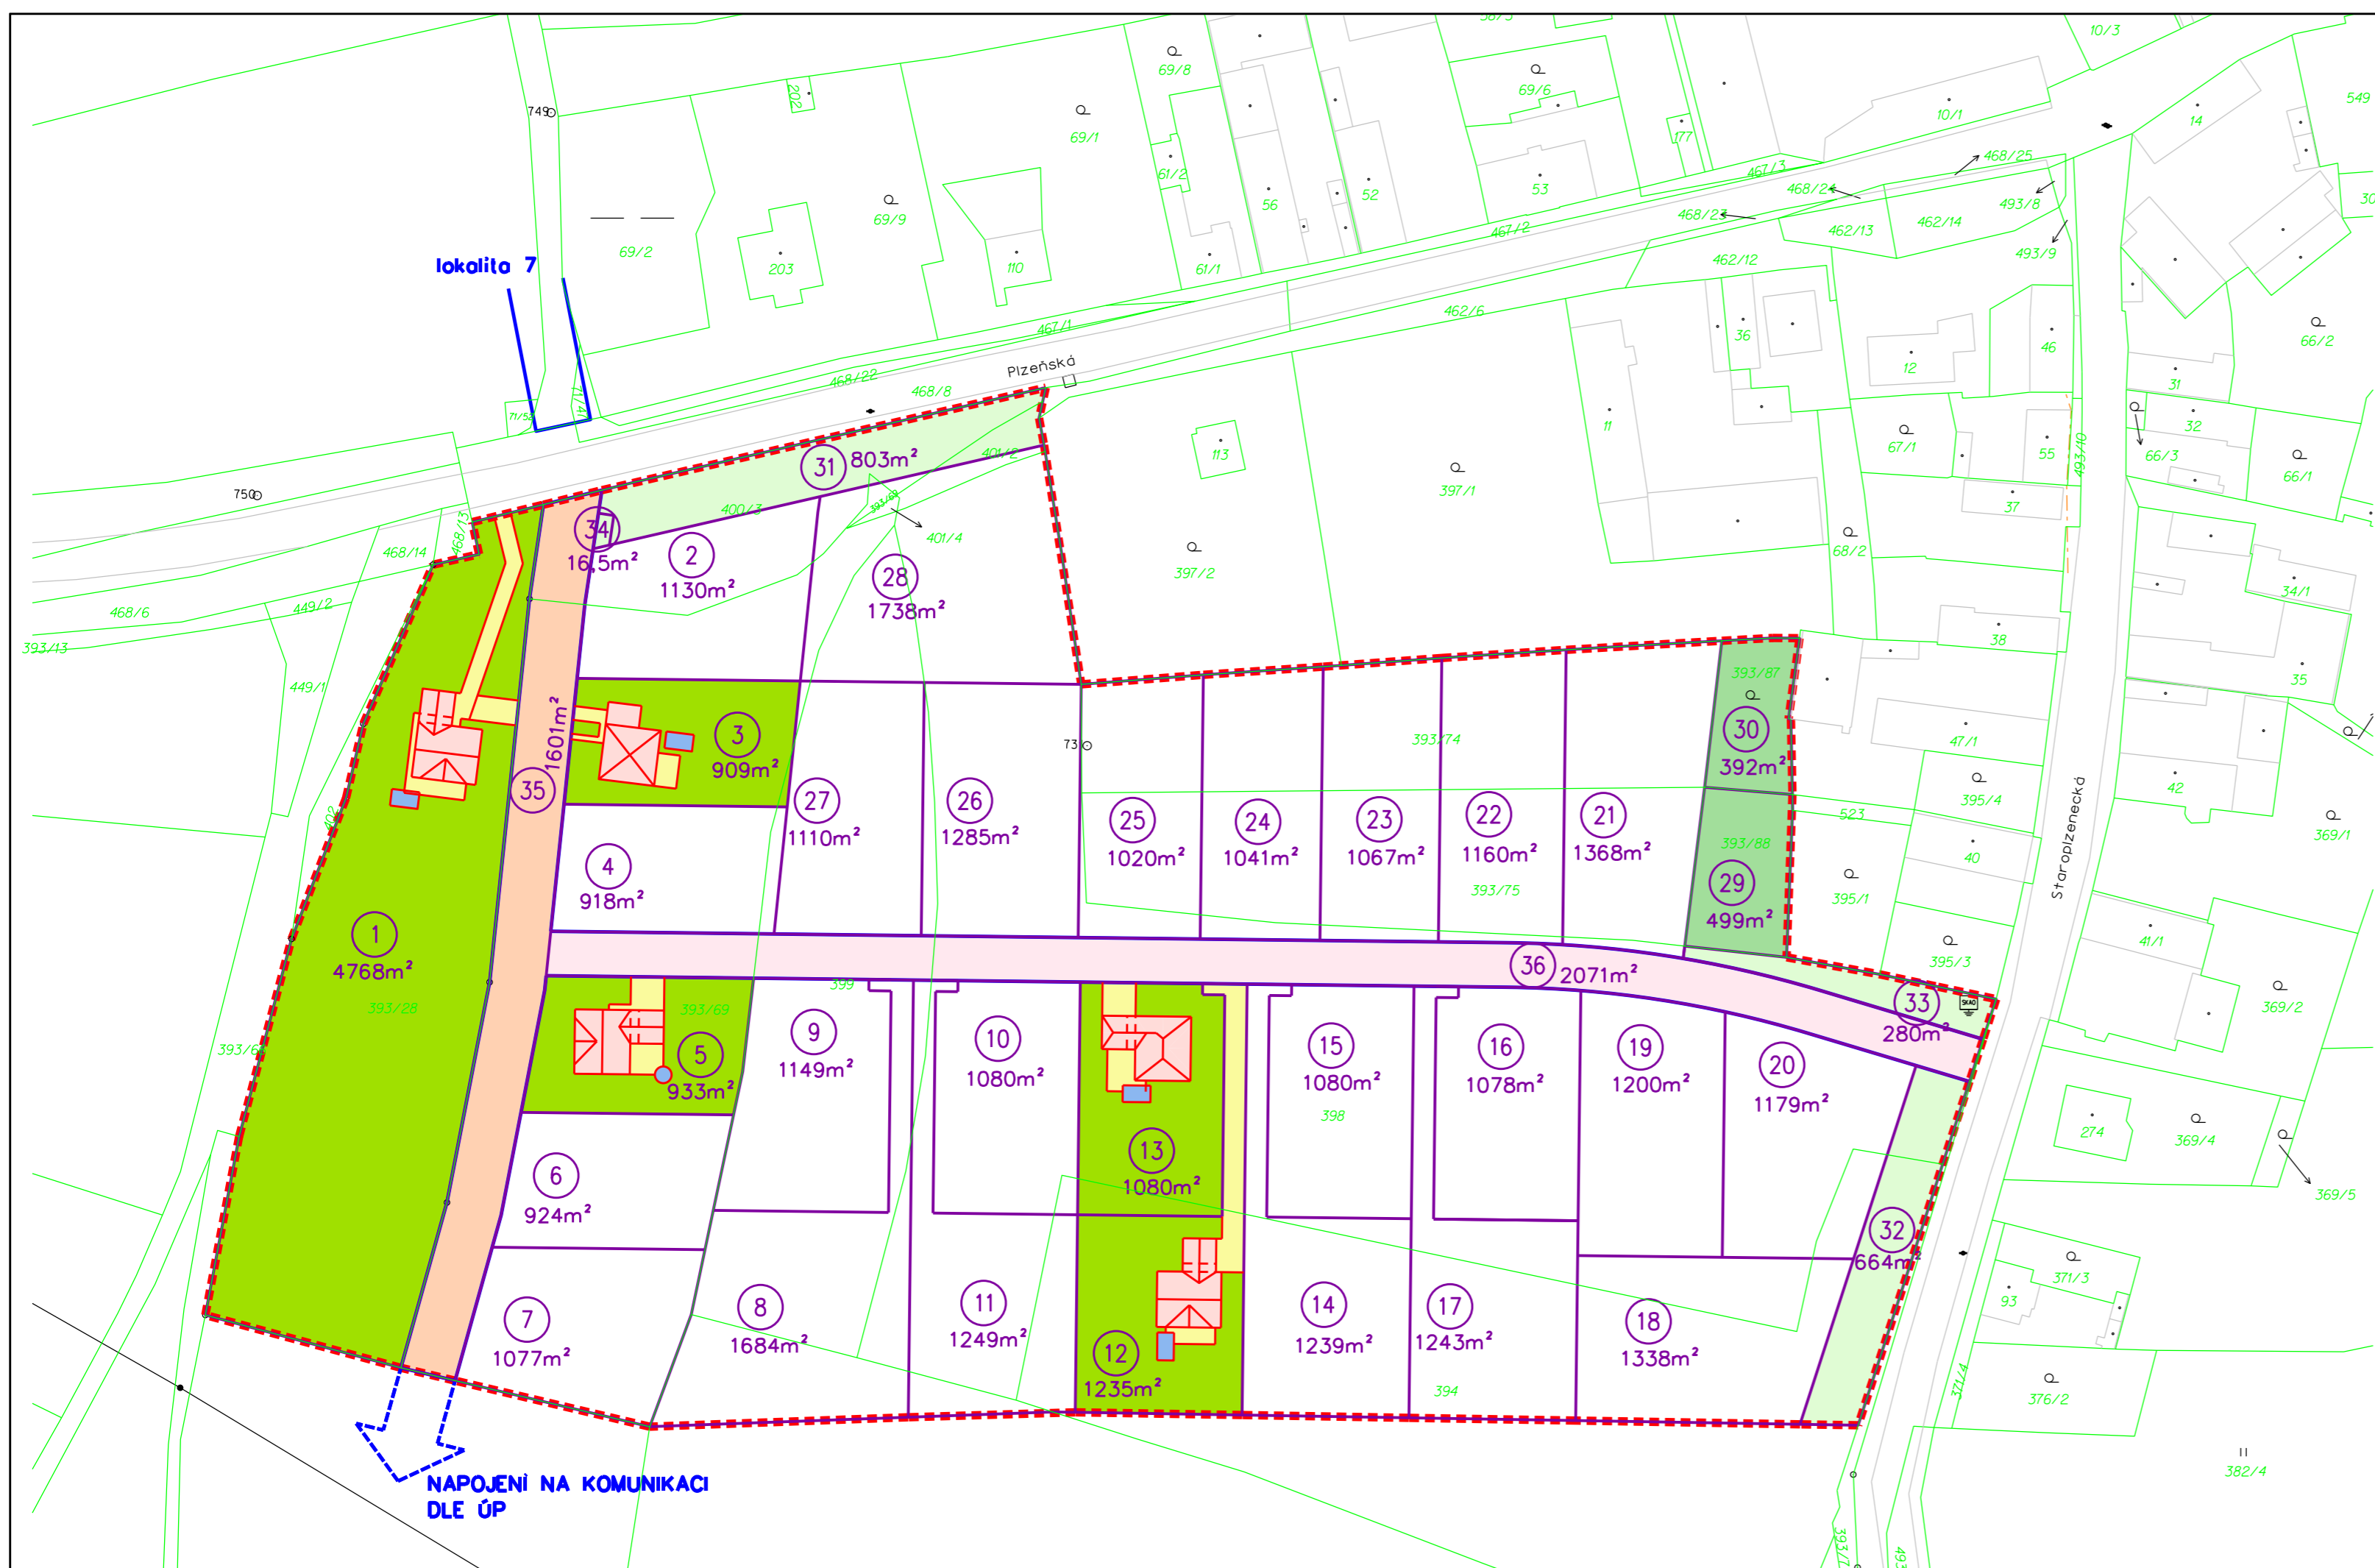

lokality 7

NAPOJENÍ NA KOMUNIKACI
DLE ÚP