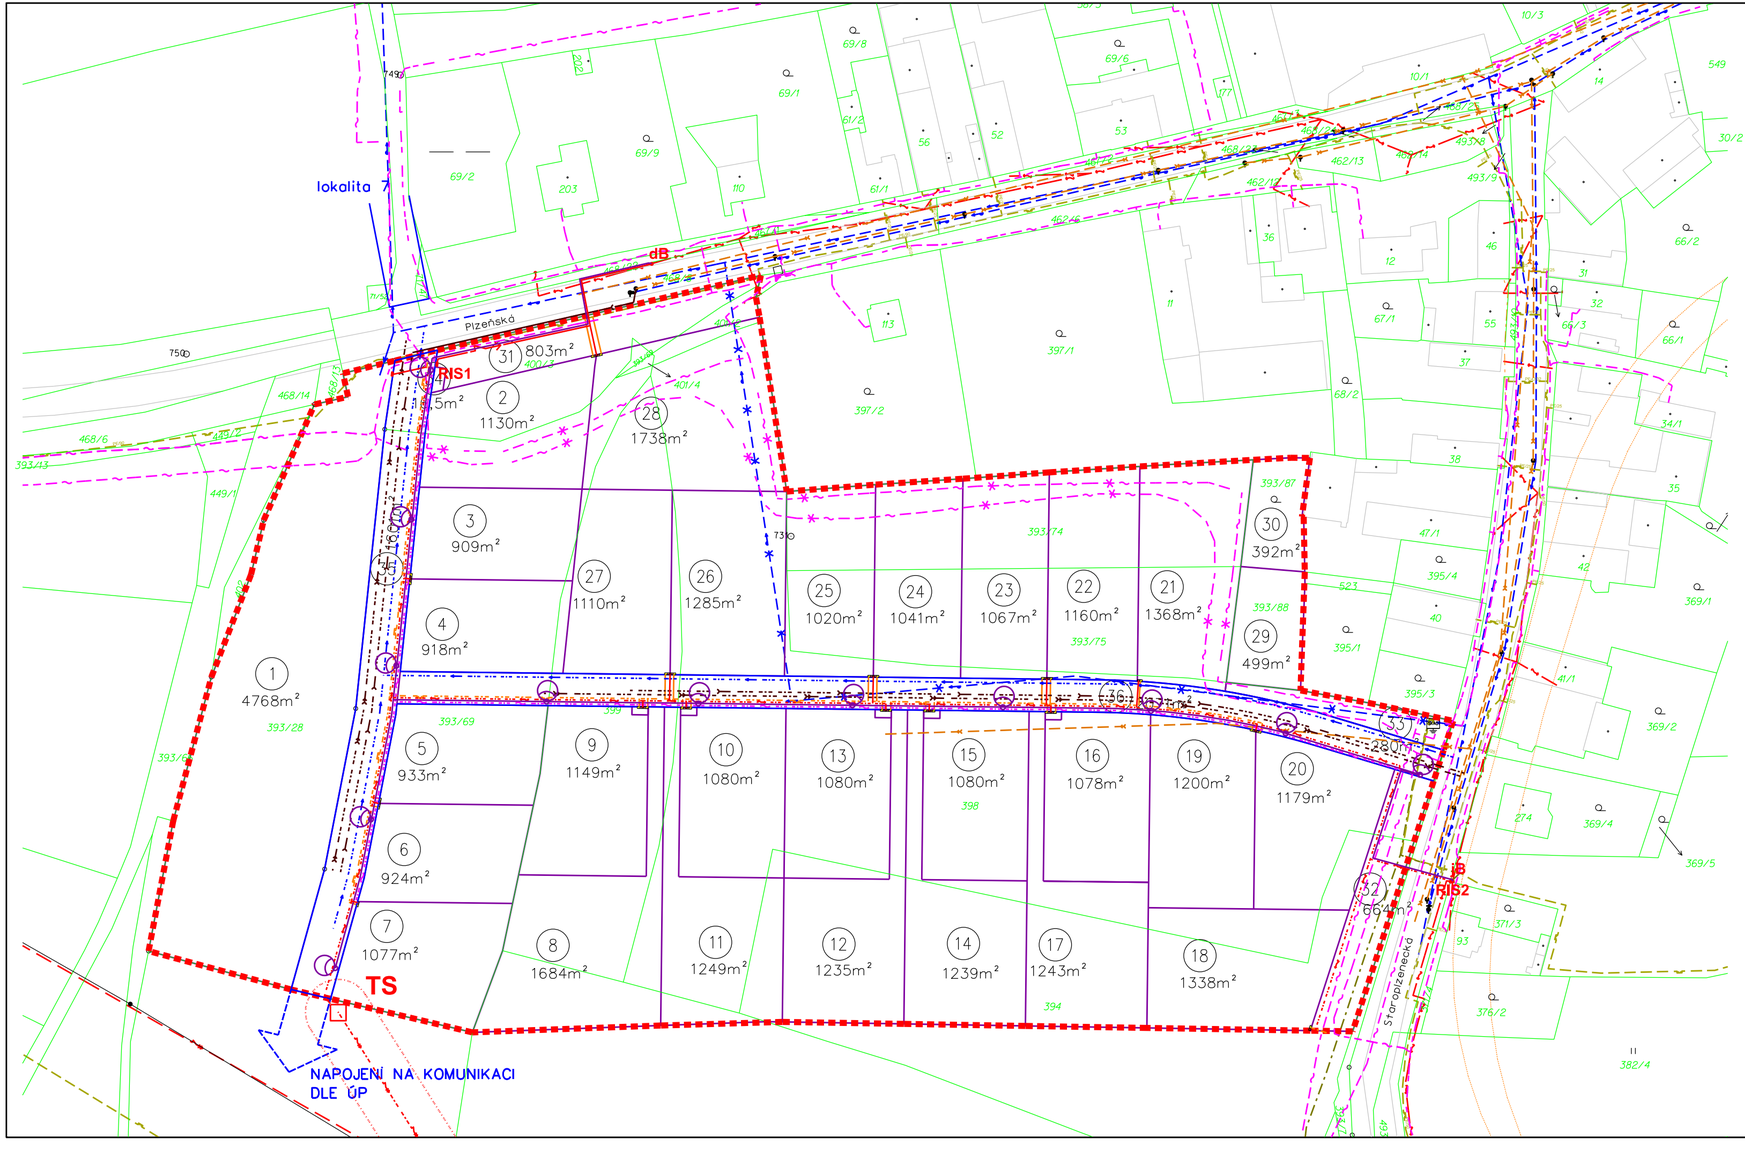

LETKOV

územní studie 11

stav	návrh 1.etapa	návrh 2.etapa	
			hranice řešeného území
			vodovodní řad
			vodovodní řad - zrušení
			kanalizace - splašková
			kanalizace - zrušení
			kanalizace - dešťová
			vedení NN
			vedení VN 22kV
			ochranné pásmo vedení VN
		TS	navržená 1SL TS 22/0,4kV
		RIS1	rozpojovací skříň NN
		dB jB	sloup venkovního vedení NN ČEZ
			rozvod veřejného osvětlení
			svítidla VO
			sdělovací kabely
			sdělovací kabely - zrušení
			STL plynovod
			SKAO - rozvod
SKAO			SKAO - stanice

1. etapa: **1** • stavební pozemek
2. etapa: **22** – **20**, **27** • stavební pozemky, **21** – **25** • stavební pozemky (využití podmíněno přeložkou spojových vedení), **26**, **28** • stavební pozemky (podmíněno služebností pro stávající vodovodní řad), **29** zahrada přičleněná k sousednímu pozemku p.č. 395/1, **30** • zahrada přičleněná k sousednímu pozemku p.č st. 47/1, **31**, **32**, **33** • plochy veřejných prostranství (veřejná zeleň plnící požadavky § 7a vyhlášky 501/2006 Sb), **34** • umístění nádob na tříděný odpad, **35** • místní komunikace třídy „C“, **36** • zklidněná komunikace třídy „D“

4 - výkres technické infrastruktury

1:1000