


LETKOV - územní plán


1 : 5000

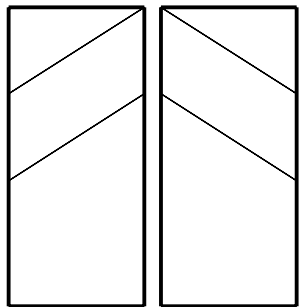

1,2,3,4,5,6,7. rodinné domy, 8,9. smíšené území (bydlení přípustné pouze v části neohrožené hlukem z letiště), 10. komerční využití, 11. rodinné domy, 12. komerční využití, 15,16. lehká nezávadná výroba, 17. výroba včetně zemědělské, 18. území sportu a rekreace s převážující zelení, 19,20. fotovoltaická elektrárna, 21,22. smíšené území (venkovské bydlení), 23,24,25,26,27,28. ochranná zelen, 29. referenční nádrž, 30. psí hřiště, 31. trasa VVN

1.1 - plochy smíšené obytné, 1.2 - plochy bydlení, 1.3 - plochy bydlení, 1.4a - plochy občanského vybavení (sport a rekreace), 1.4b - plochy veřejných prostranství (veřejná zelen), 1.5 - plochy občanského vybavení, 1.6 - plochy veřejných prostranství (veřejná zelen), 1.7 - plochy veřejných prostranství (úprava veřejné zeleně), 1.8 - plochy veřejných prostranství (úprava návsí), 1.9 - plochy lesní, 1.10 - plochy lesní, 1.11 - referenční nádrž (suchý poldr) a záchranné příkop, 1.12a - plochy dopravní infrastruktury, 1.12b - plochy veřejných prostranství

změna č.2
2.1 - lehká výroba

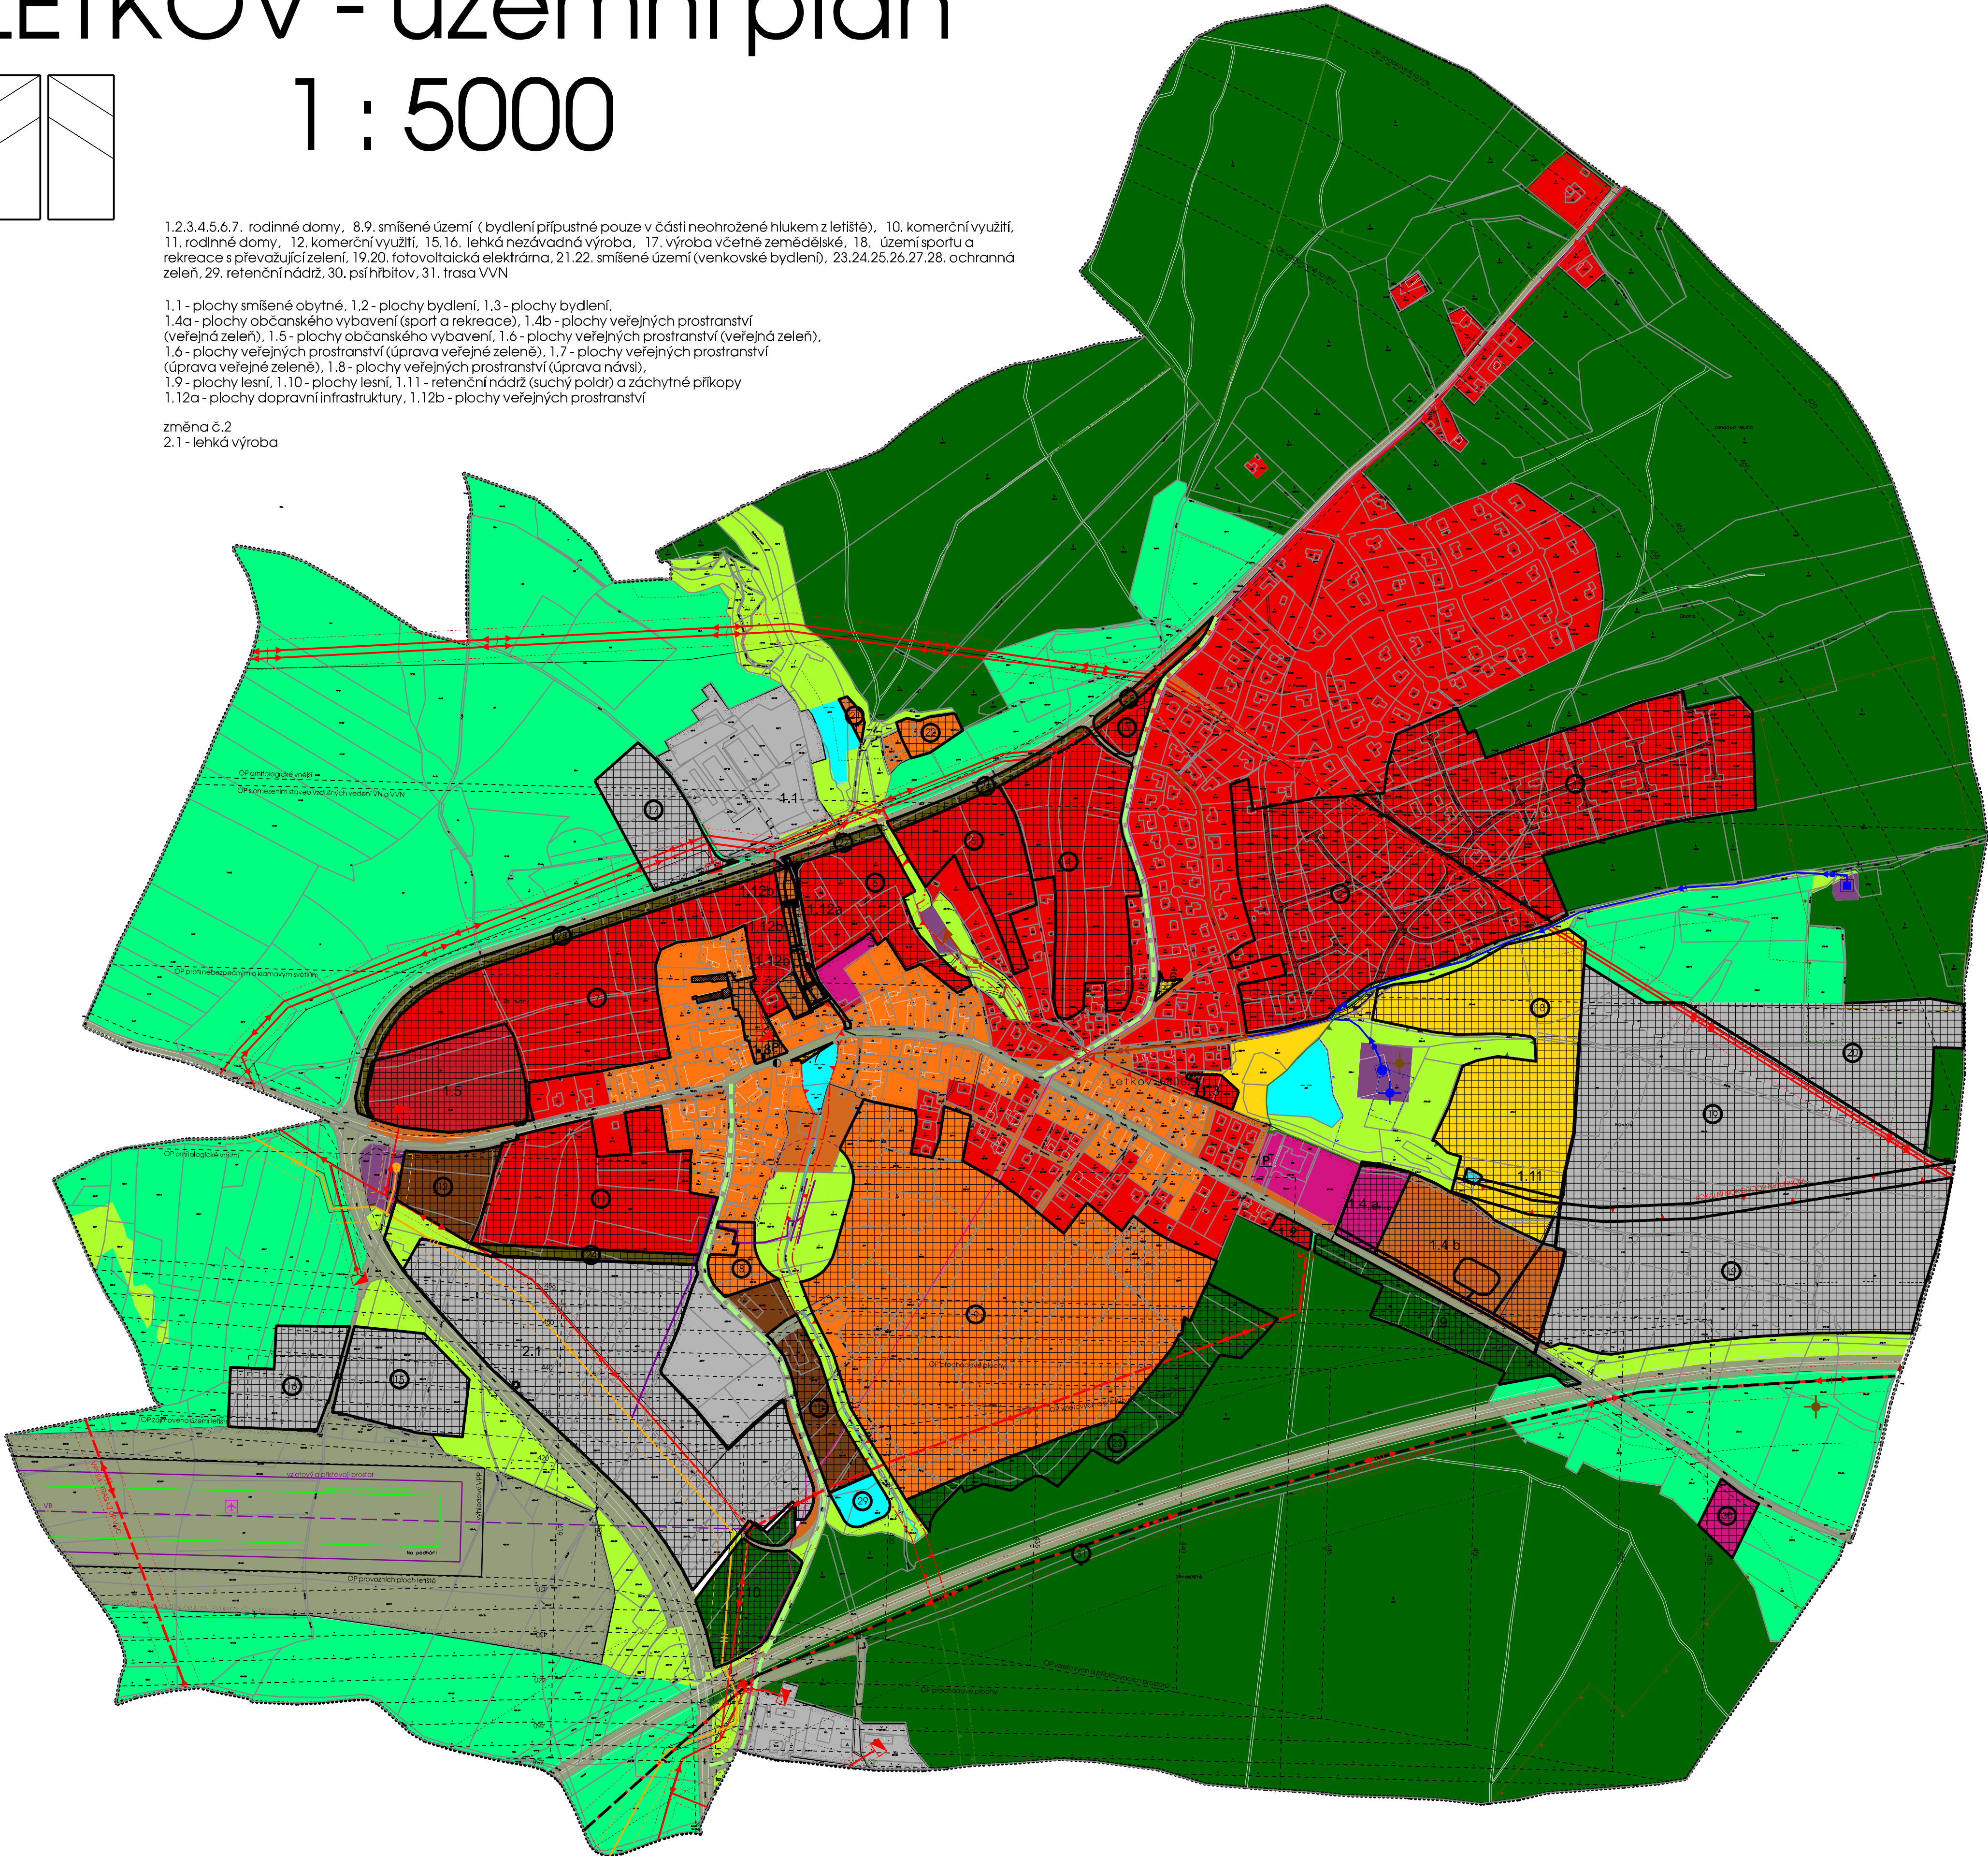

stabilizované plochy	plochy změn	územní rezervy	
			hranice území obce
			hranice zastavěného území k 1.1.2008
			plochy bydlení (B)
			plochy občanského vybavení - veřejné vybavení (OV)
			plochy občanského vybavení - sport (S)
			plochy občanského vybavení - sport s převážující zelení (B)
			plochy veřejných prostranství (VP)
			plochy smíšené obytné (S)
			plochy dopravní infrastruktury (DI)
			plochy technické infrastruktury (TI)
			plochy výroby a skladování (VS)
			plochy smíšené výrobní (SD)
			plochy vodní a vodohospodářské (PV)
			plochy zemědělské (ZP)
			plochy lesní (LP)
			plochy přírodní (PN)
			plochy smíšené nezastavěného území - ochranná zelen (SO)
			ÚSES - regionální biocentrum
			ÚSES - regionální biokoridor
			ÚSES - lokální biocentrum
			ÚSES - lokální biokoridor
			nemovitá kulturní památka
			poddolování - plochy a maloplošné jevy
			ochranné pásmo dálnice
			ochranné pásmo silnice II. a III. třídy
			ochranné pásma vedení VN, VVN
			ochranné pásma vodního zdroje 1. stupně
			ochranné pásma vodního zdroje 2. stupně
			ochranné pásma ČOV
			ochranné pásma lesa
			bezpečnostní pásmo VTL plynovodu
			ochranné pásmo KO plynovodu
			ochranné pásmo vzletové a přistávací dráhy
			ochranné pásmo vzletového a přiblížovacího prostoru
			ostatní ochranná pásma letiště
			vedení VN 22 kV
			vedení VVN 110 kV
			transformační stanice 22/0,4 kV
			hlavní vodovodní řady
			vodní zdroje úprava vody vodojem
			hlavní kanalizační sběrače
			ČOV
			VTL plynovod
			regulační stanice plynu VTL/STL
			katodová ochrana plynovodu
			sčítací kabel ČD

stabilizované plochy	plochy změn	územní rezervy	
			dálnice D5
			silnice II. třídy
			silnice III. třídy
			vybrané místní komunikace
			parkoviště zastávka MHD(konečná) a veřejné dopravy letiště
			prostory letiště

ZÁZNAM O ÚČINNOSTI

- a. správní orgán vydávající ÚP - Zastupitelstvo obce Letkov
b. údaje o vydání
datum nabytí účinnosti:
c. údaje o oprávněné úřední osobě pořizovatele - MMP, odbor stavebně správní
jméno a příjmení:

podpis a úřední razítko:

digitální zpracování:Libor Boula

autor:		
Ing. Arch. Petr Tauš		
autorizovaný architekt ČKA 01041		
zpracoval:	formát	985/550
Ing. Arch. Petr Tauš	datum	03/2019
pořizovatel	MMP, odbor stavebně správní	měřítko
odůvodnění změny č.2		
a. koordinační výkres		