


# LETKOV - územní plán


## 1 : 5000

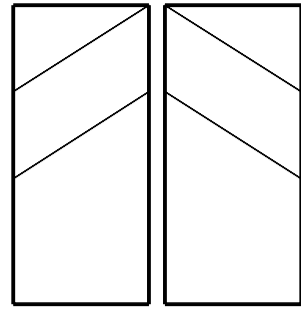

1,2,3,4,5,6,7, rodinné domy, 8,9, smíšené území (bydlení přípustné pouze v části neohrožené hlukem z letiště), 10, komerční využití, 11, rodinné domy, 12, komerční využití, 15,16, lehká nezávadná výroba, 17, výroba včetně zemědělské, 18, území sportu a rekreace s převládající zelení, 19,20, fotovoltaická elektrárna, 21,22, smíšené území (venkovské bydlení), 23,24,25,26,27,28, ochranná zeleň, 29, retenční nádrží, 30, psí hbitov, 31, trasa VVN

1.1 - plochy smíšené obytné, 1.2 - plochy bydlení, 1.3 - plochy bydlení, 1.4a - plochy občanského vybavení (sport a rekreace), 1.4b - plochy veřejných prostranství (veřejná zeleň), 1.5 - plochy občanského vybavení, 1.6 - plochy veřejných prostranství (veřejná zeleň), 1.6 - plochy veřejných prostranství (úprava veřejné zeleně), 1.7 - plochy veřejných prostranství (úprava veřejné zeleně), 1.8 - plochy veřejných prostranství (úprava návsi), 1.9 - plochy lesní, 1.10 - plochy lesní, 1.11 - retenční nádrží (suchý poldr) a záchytné příkopy, 1.12a - plochy dopravní infrastruktury, 1.12b - plochy veřejných prostranství

změna č.2  
2.1 - lehká výroba

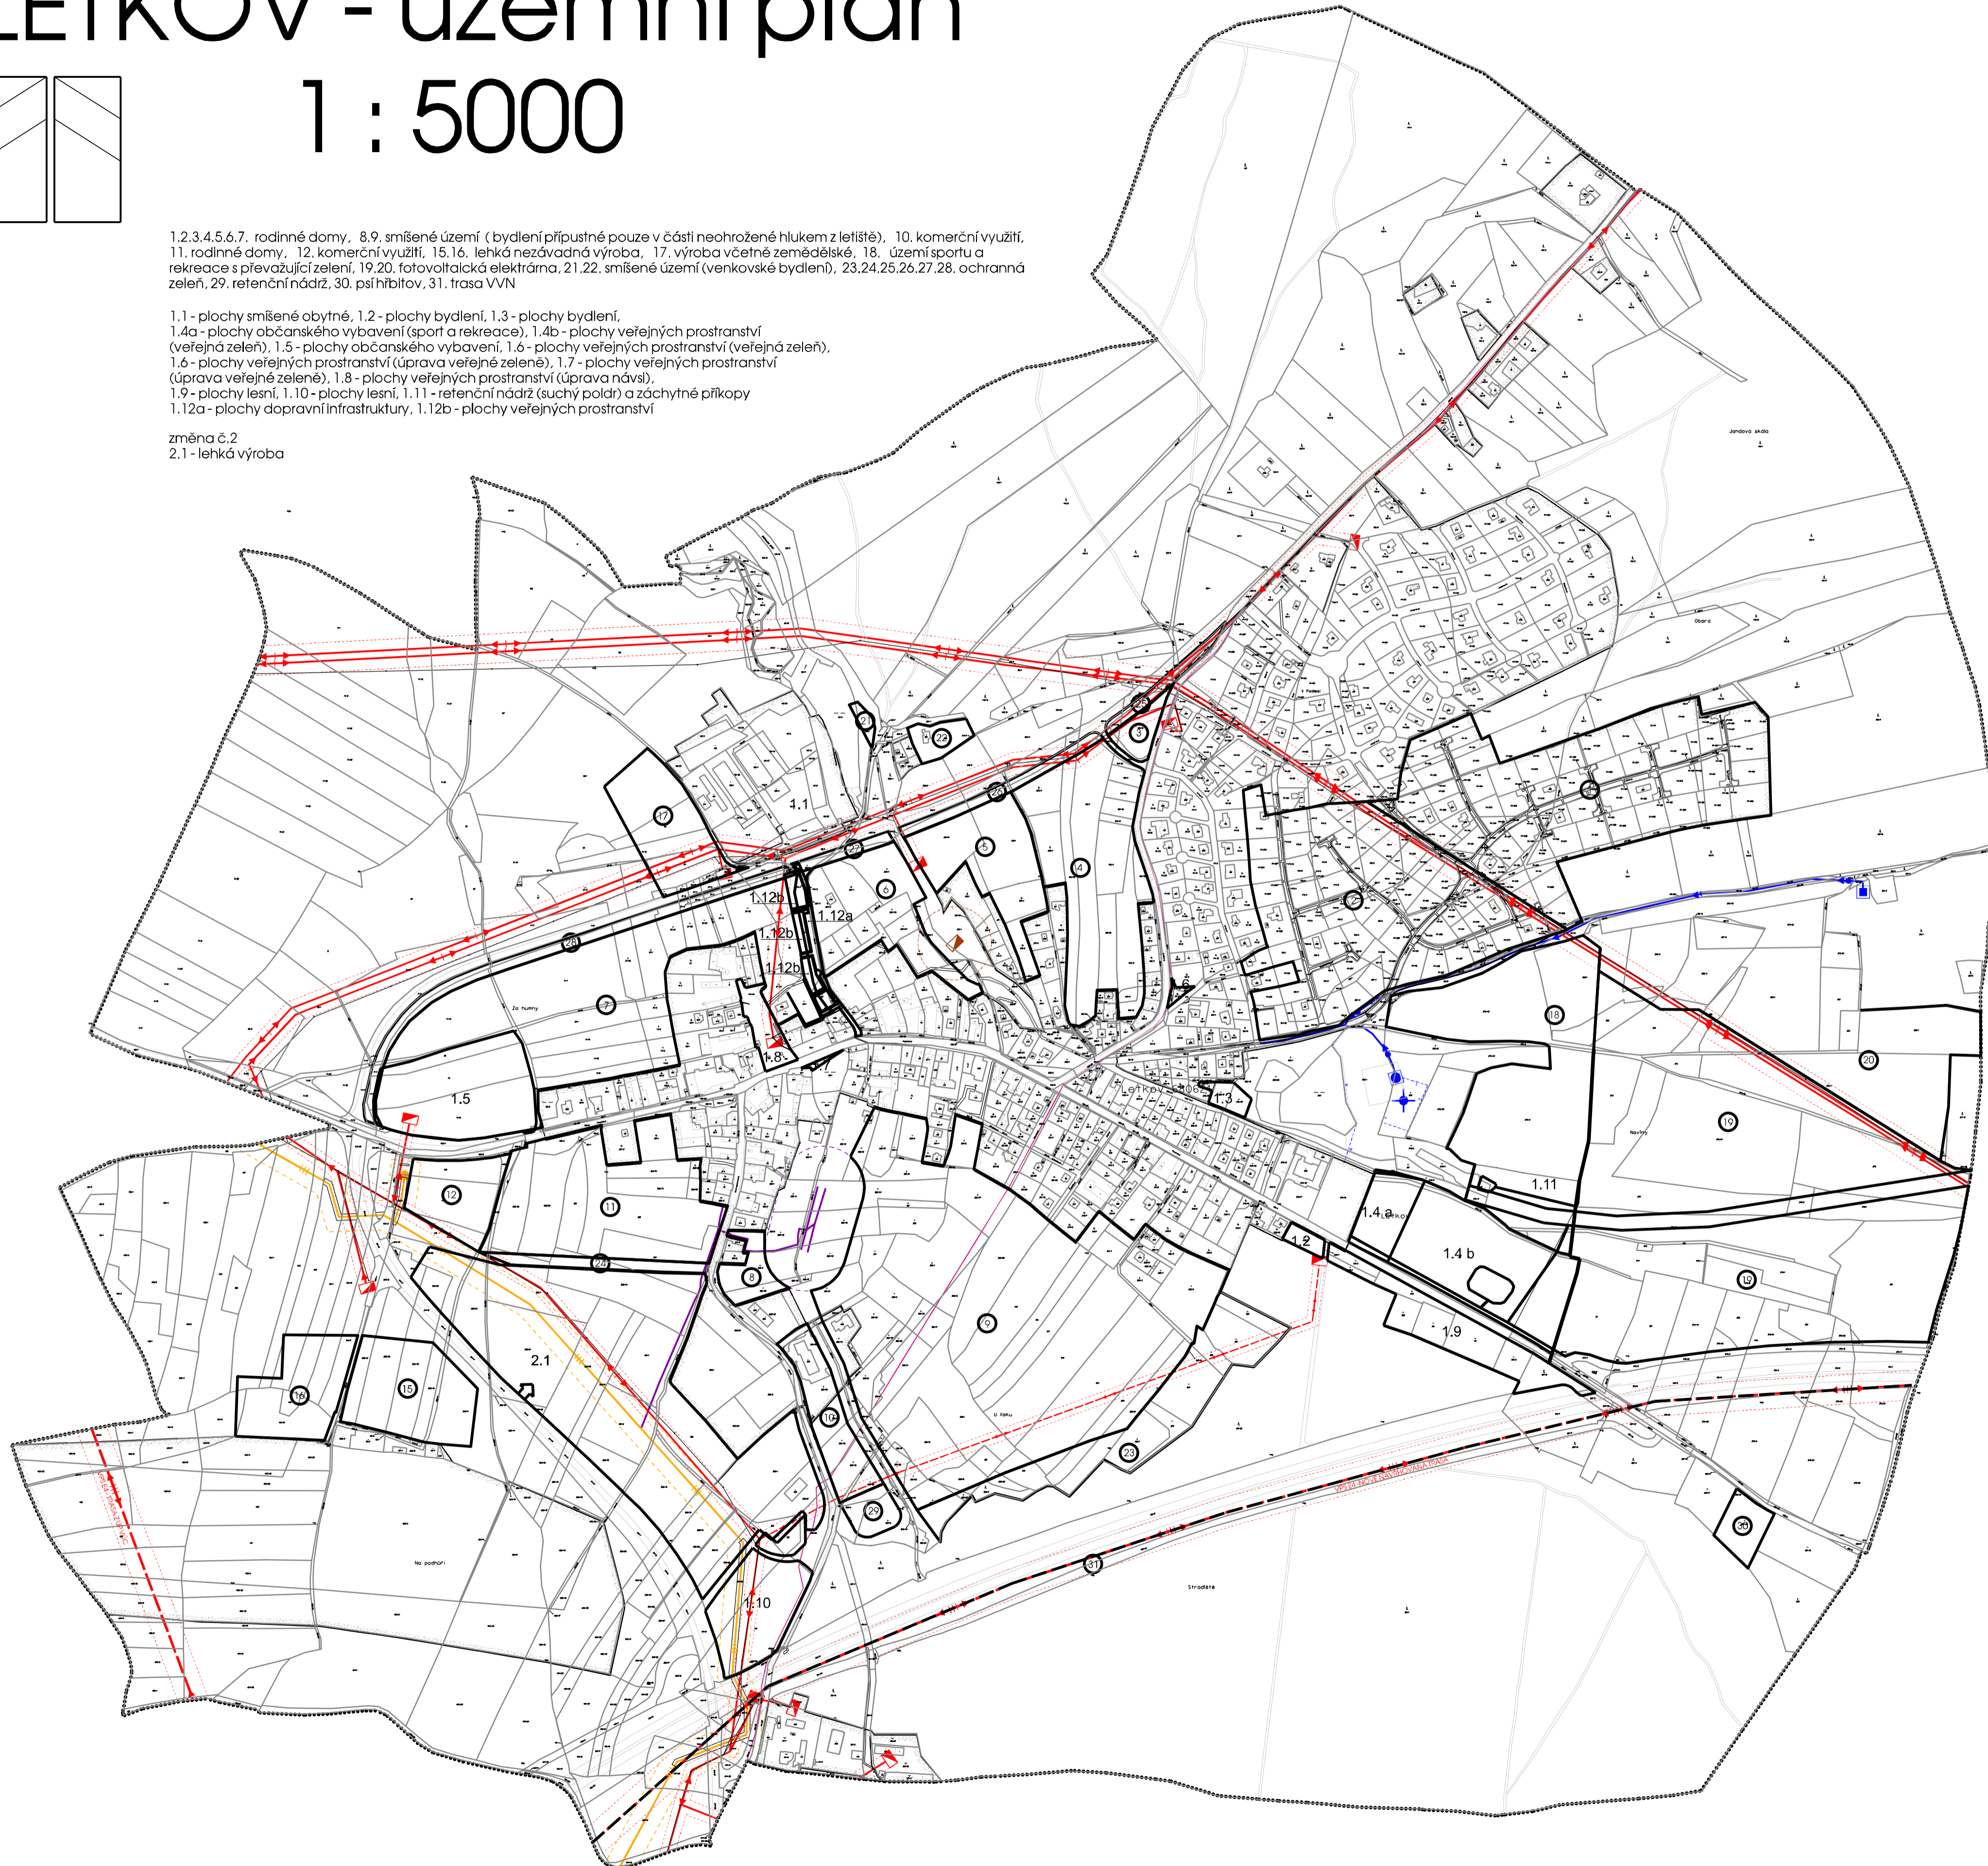

stabilizované plochy	plochy změn	územní rezervy	
			hranice území obce
			hranice zastavěného území k 1.1.2008
			ochranná pásma vedení VN, VVN
			ochranná pásma vodního zdroje 1. stupně
			ochranná pásma vodního zdroje 2. stupně
			ochranná pásma ČOV
			bezpečnostní pásmo VTL plynovodu
			ochranné pásmo KO plynovodu
			ochranné pásmo vzletové a přistávací dráhy
			ochranné pásmo vzletového a přiblizovacího prostoru
			ostatní ochranná pásma letiště
			vedení VN 22 kV
			vedení VVN 110 kV
			transformační stanice 22/0,4 kV
			hlavní vodovodní řady
			vodní zdroje úpravna vody vodojem
			hlavní kanalizační sběrače
			ČOV
			VTL plynovod
			regulační stanice plynu VTL/STL
			katodová ochrana plynovodu
			sdělovací kabel ČD

### ZÁZNAM O ÚČINNOSTI

- správní orgán vydávající ÚP - Zastupitelstvo obce Letkov
- údaje o vydání datum nabytí účinnosti:
- údaje o oprávněné úřední osobě pořizovatele - MMP, odbor stavebně správní jméno a příjmení:

podpis a úřední razítko:

digitální zpracování: Libor Boula

autor:		
Ing. Arch. Petr Tauš		
autorizovaný architekt ČKA 01041		
zpracoval:		formát
Ing. Petr Leitl, Ing. Pavel Korecký		775/550
pořizovatel		datum
MMP, odbor stavebně správní		03/2019
úplné znění ÚP po změně č.2		měřítko
		1:5000
b. hlavní výkres - b3) technická infrastruktura		