



Letkov • územní studie 5

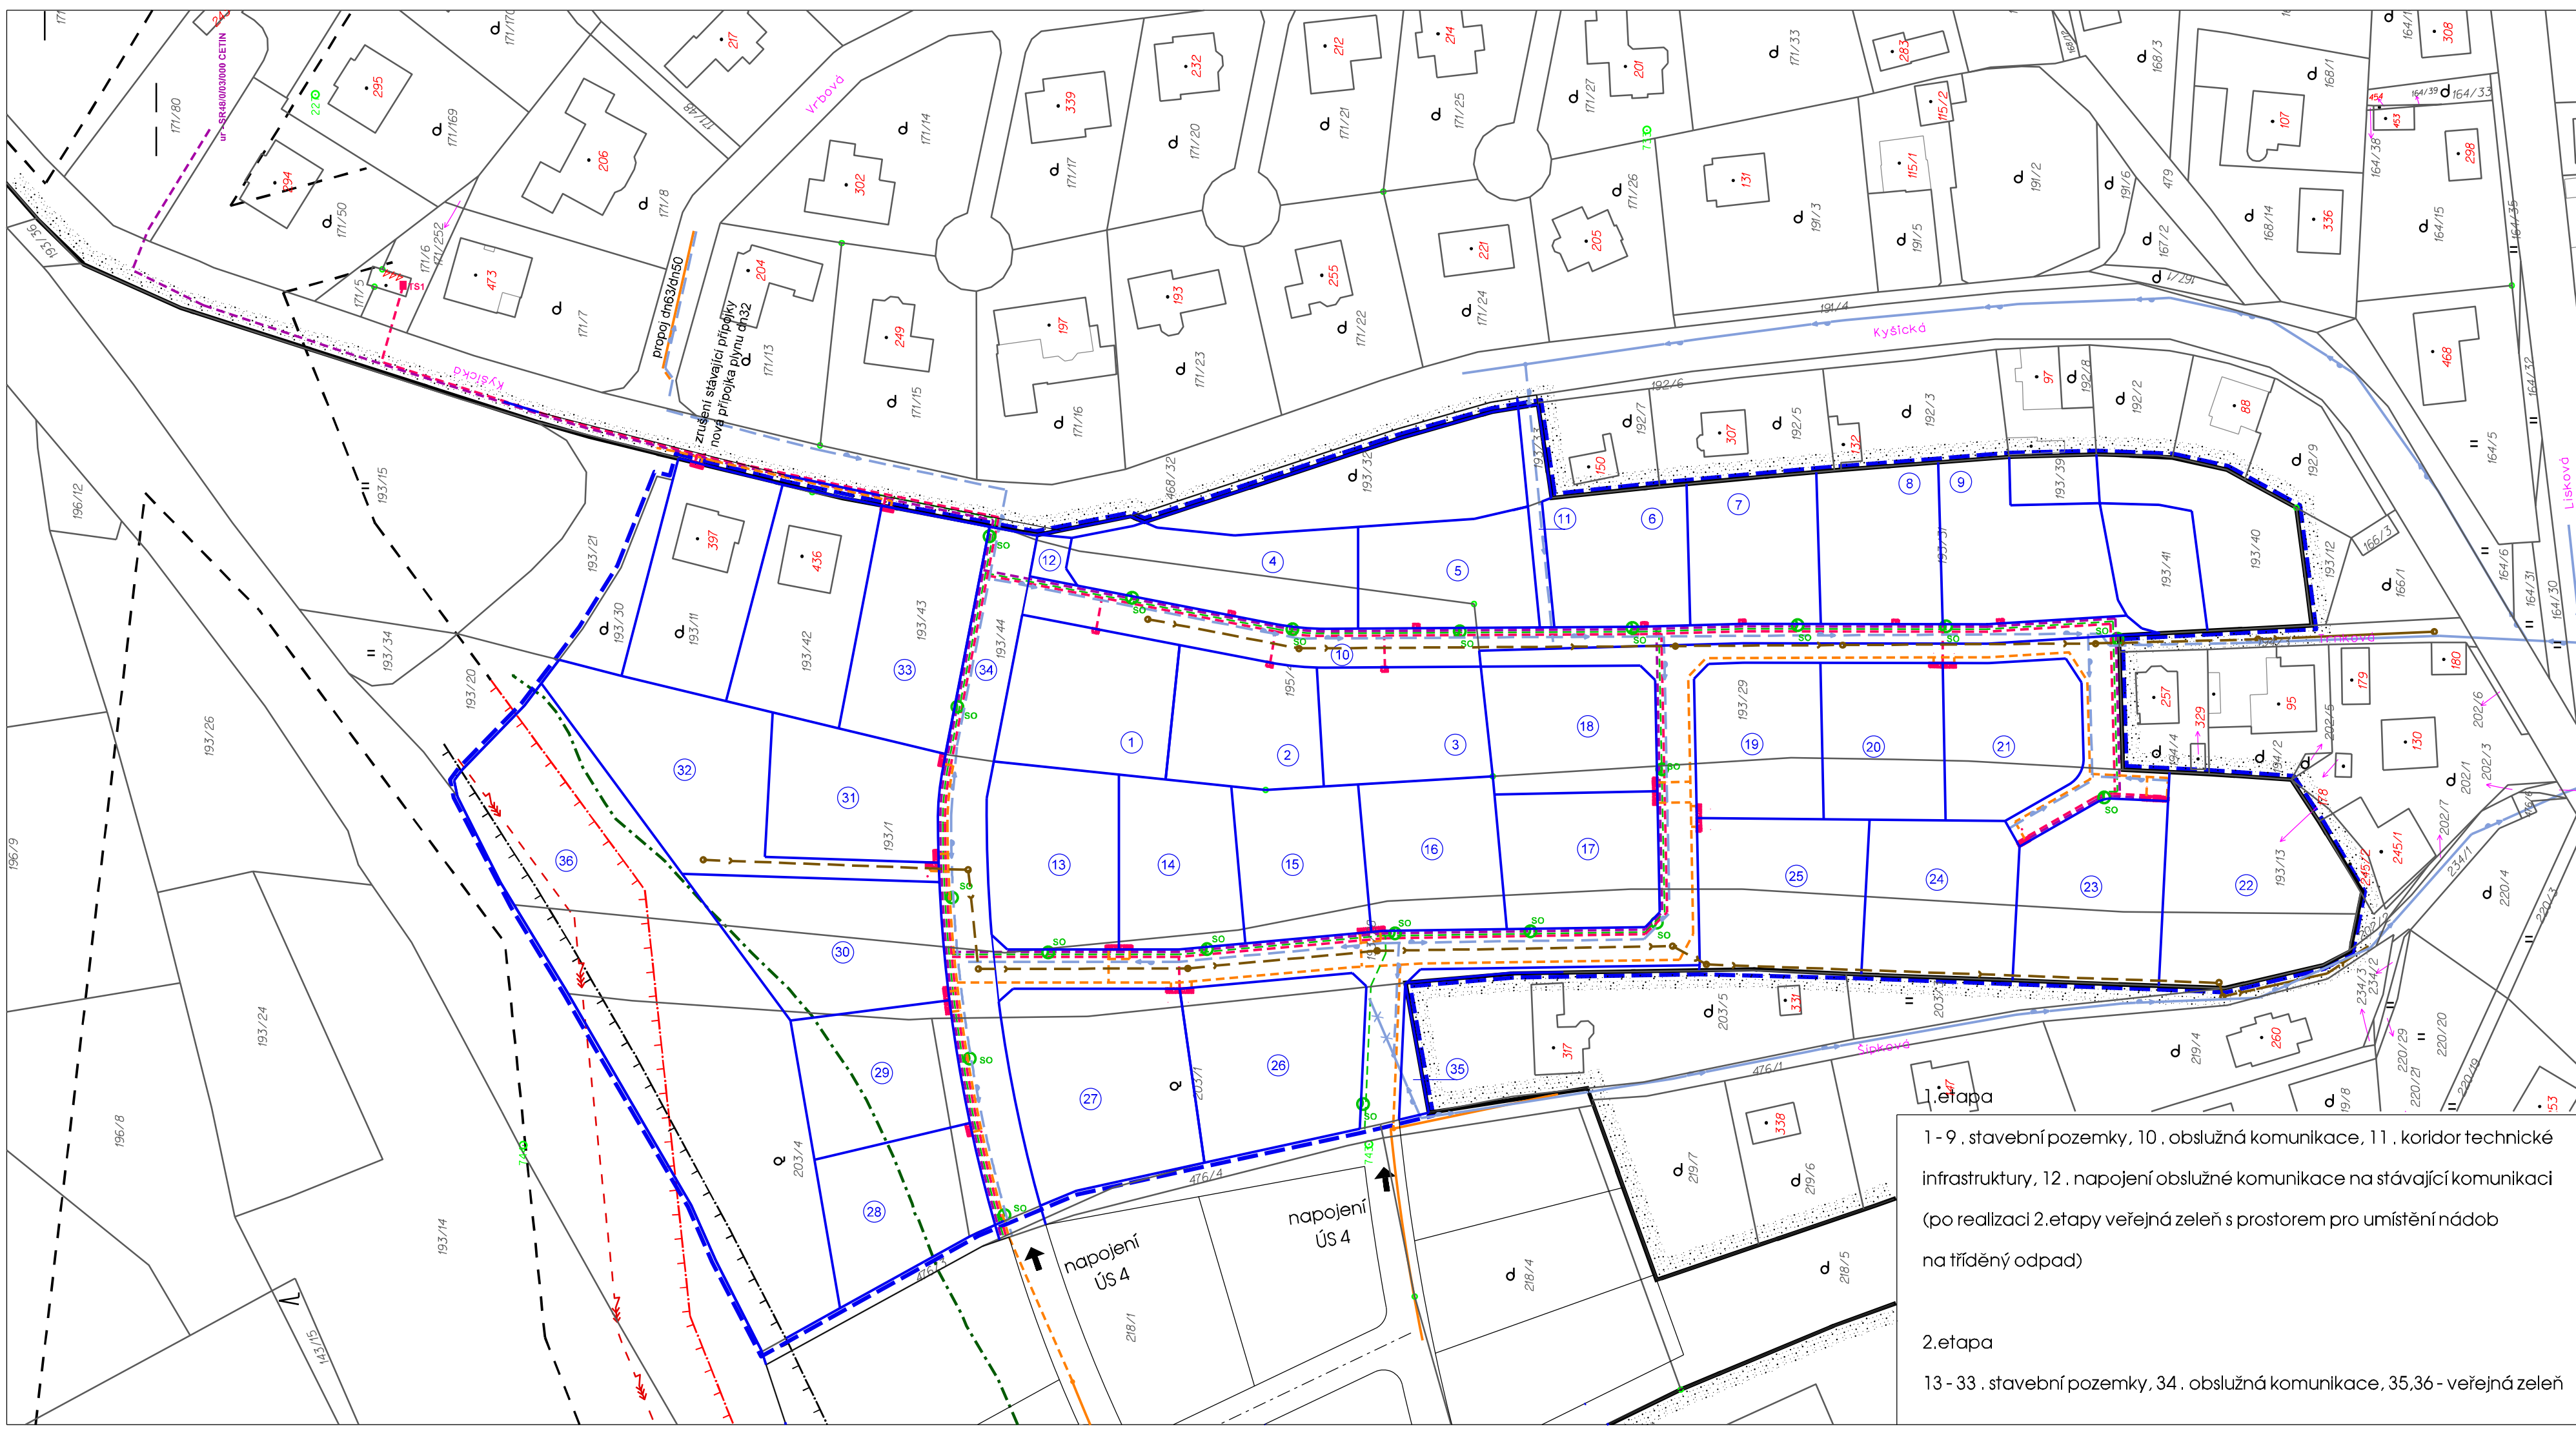

| stav | návrh | stav | návrh | |
|------|-------|------|-------|--------------------------------|
| | | | | hranice zastavěného území obce |
| | | | | hranice řešené lokality |
| | | | | návrh parcelace |
| | | | | |
| | | | | |
Návrh technické infrastruktury řeší její koncepci. Konkrétní řešení může být v dalších stupních projektové přípravy upraveno podle místních podmínek a požadavků správců sítí.

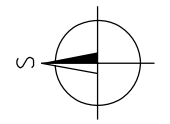

digitální zpracování:
 BOULA IPK s.r.o. - dopravní stavby
 Goldscheiderova 2925/3, 301 00 Plzeň , tel. 377 421 190 , projekce@boula.cz, IČ 280 35 461

| | | | |
|--|---------------------------|---------|---------|
| autor: Ing. Arch. Petr Tauš autorizovaný architekt ČKA 01041 | zpracoval: Libor Boula | formát | 297/750 |
| Investor: LINEA HOME s.r.o. Na Ořechovce 574/11, 162 00 Praha 6 | | datum | 11/2021 |
| Požizovatel: Magistrát města Plzně, odbor stavebně správní Škroupova 4, 301 00 Plzeň | | měřítko | 1:1000 |

1. etapa
 1 - 9 . stavební pozemky, 10 . obslužná komunikace, 11 . koridor technické infrastruktury, 12 . napojení obslužné komunikace na stávající komunikaci (po realizaci 2.etapy veřejná zeleň s prostorem pro umístění nádob na tříděný odpad)

2. etapa
 13 - 33 . stavební pozemky, 34 . obslužná komunikace, 35,36 - veřejná zeleň

4 • výkres technické infrastruktury