
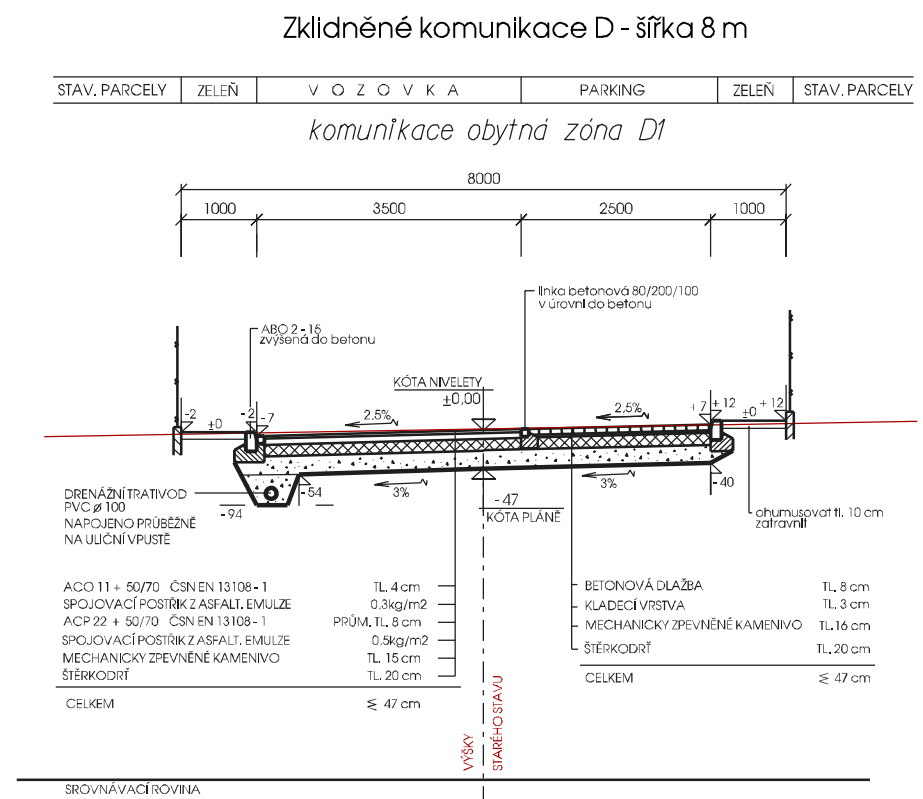
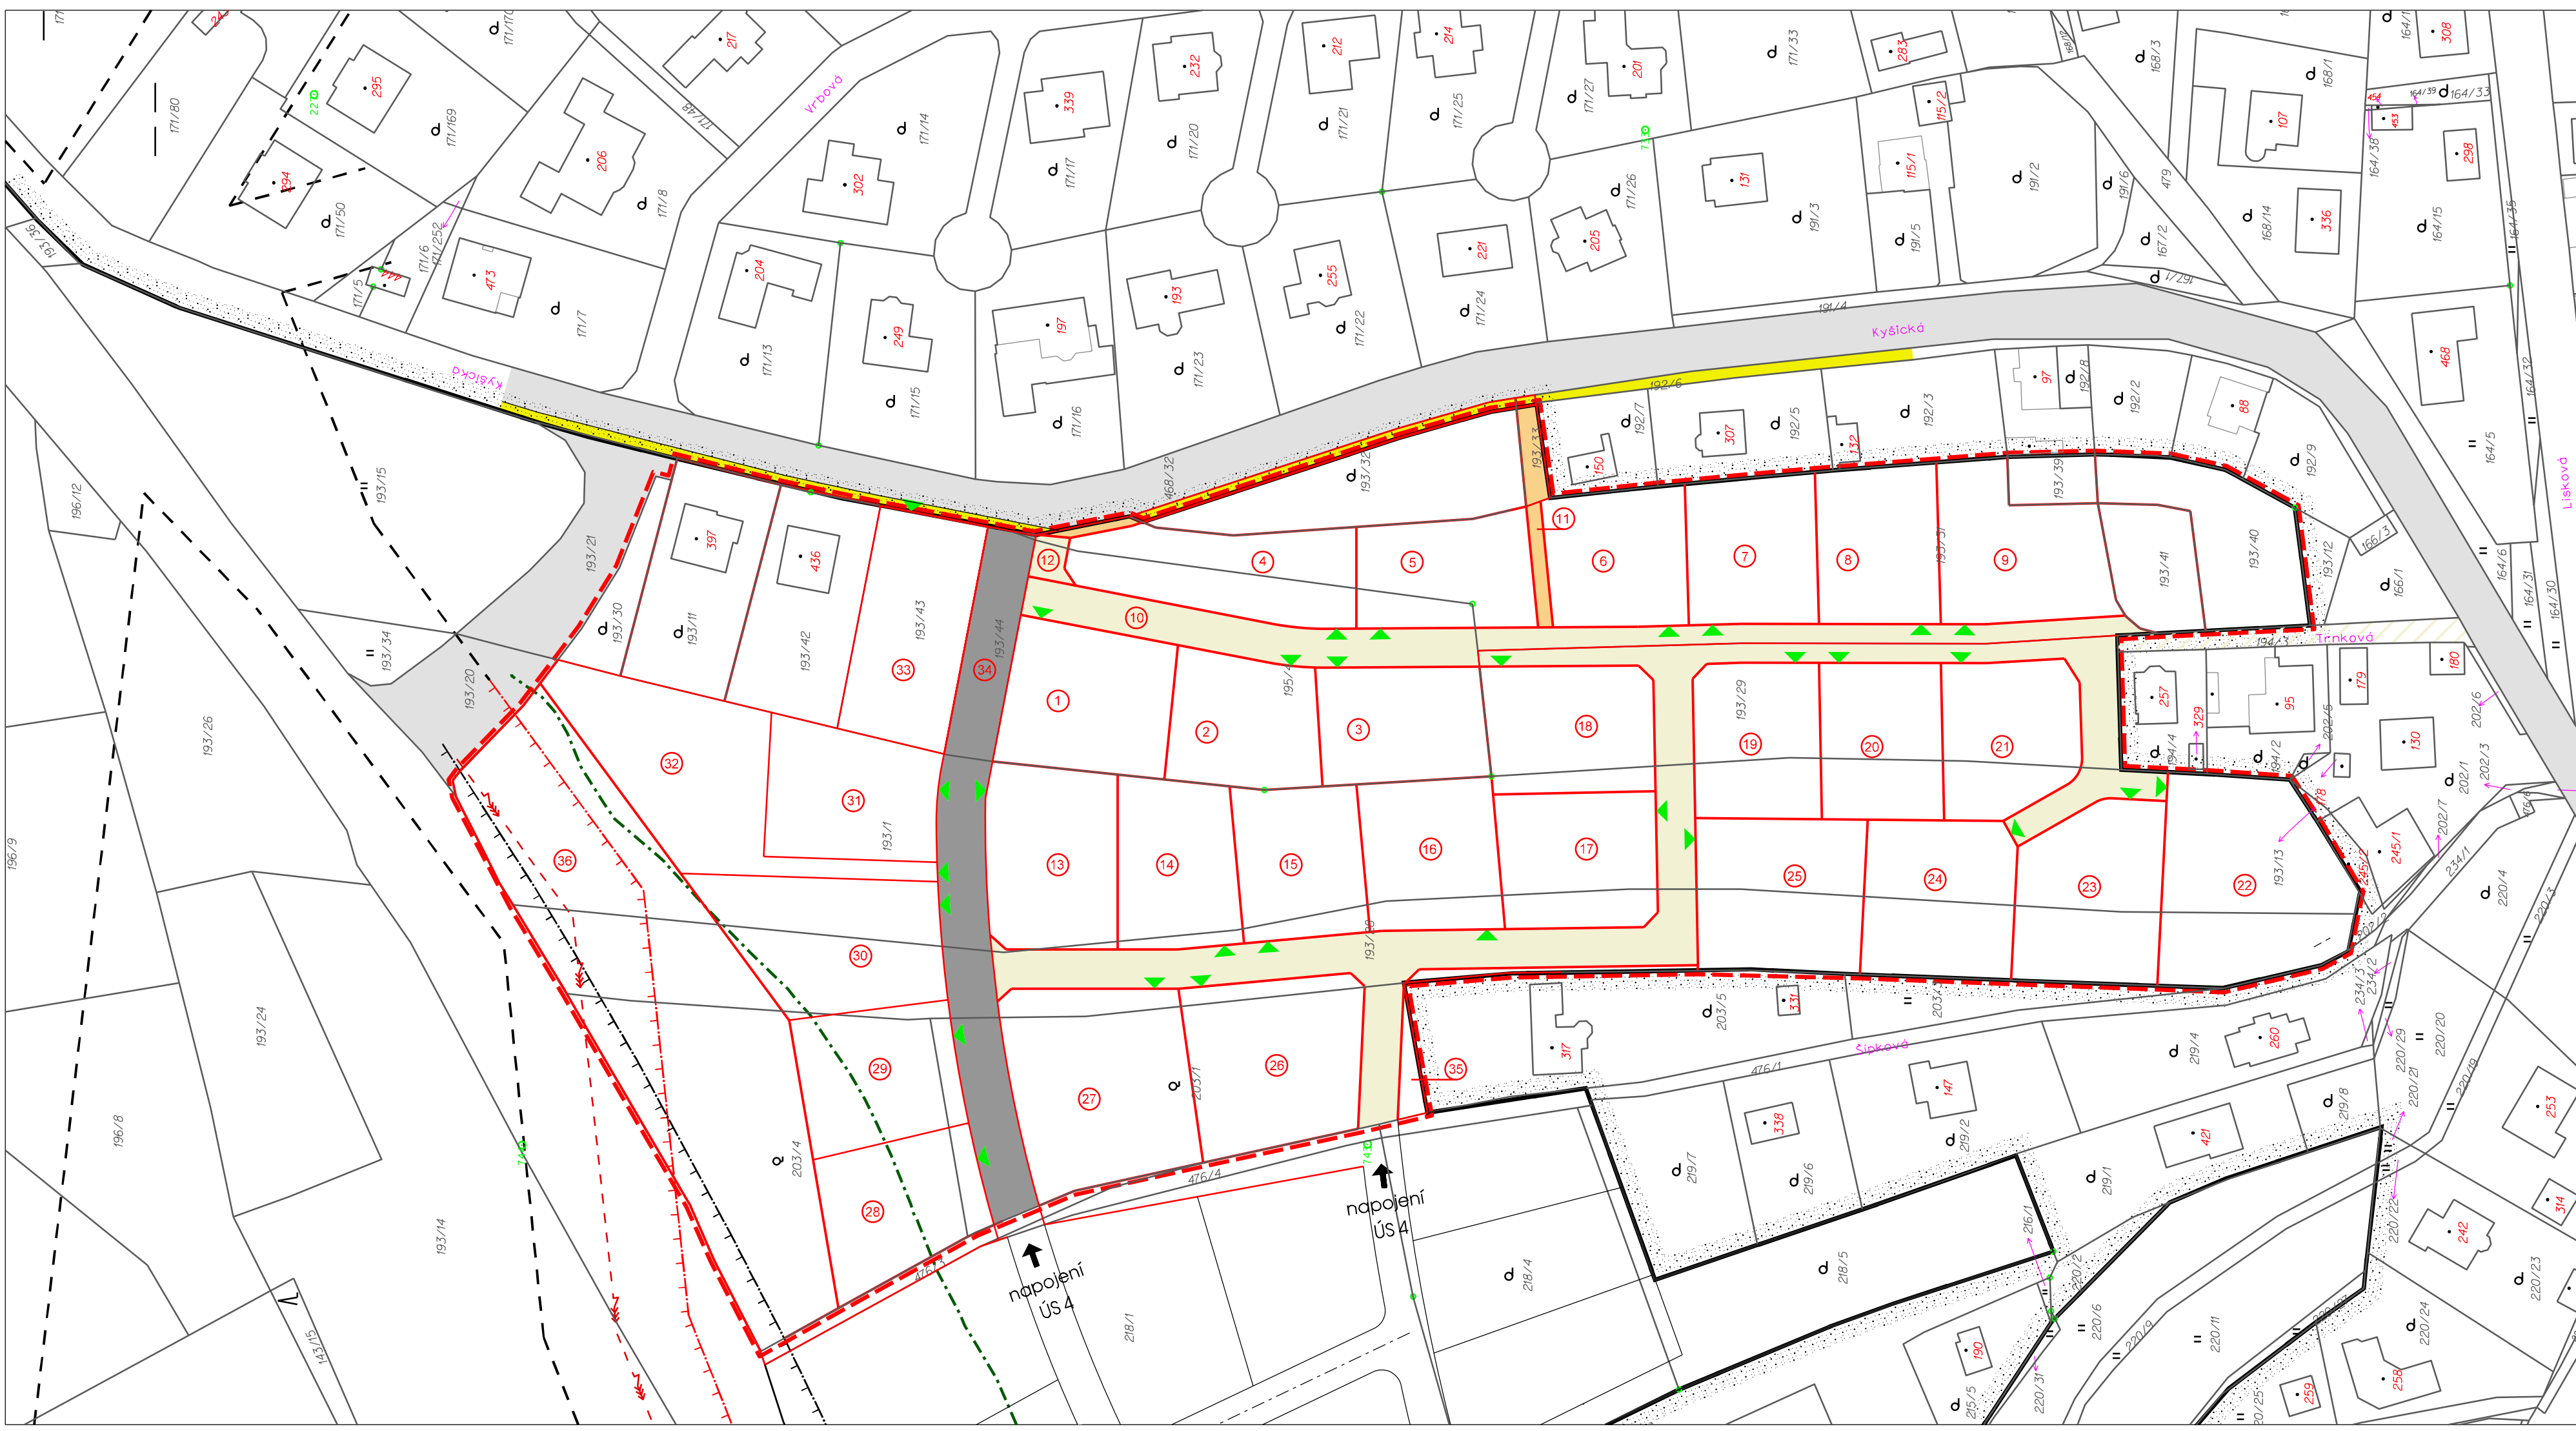


Letkov • územní studie 5

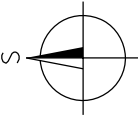

Prostor sjezdů na soukromé pozemky novostaveb rodinných domů musí umožňovat odstavení minimálně dvou osobních vozidel před vjezdovými vraty, aniž by vozidla zasahovala do prostoru vozovky (rozměr sjezdu minimálně 5 x 5 metrů). Vjezdová vrata osadit minimálně 5 metrů od hrany komunikace. Jestliže se vrata budou otevírat směrem ke komunikaci, je třeba zvětšit délku odsazení o délku vrat při otevření.

stav	návrh	popis
		hranice zastavěného území obce
		hranice řešené lokality
		návrh parcelace
		hranice území ohroženého hlukem - izofona 50 dB
		ochranné pásmo silnice
		ochranné pásmo VN 22kV
		komunikace - místní
		komunikace - zklidňená "D1"
		komunikace - pěší
		vjezdy na pozemky (směrný návrh)

digitální zpracování:
 BOULA IPK s.r.o. - dopravní stavby
 Goldscheiderova 2925/3, 301 00 Plzeň, tel. 377 421 190, projekce@boula.cz, IČ 280 35 461

autor: Ing. Arch. Petr Tauš autorizovaný architekt ČKA 01041	zpracoval: Libor Boula	formát	297/900
investor: LINEA HOME s.r.o. Na Ořechovce 574/11, 162 00 Praha 6		datum	11/2021
pořizovatel: Magistrát města Plzně, odbor stavebně správní Škroupova 4, 301 00 Plzeň		měřítko	1:1000
3 • výkres dopravní infrastruktury			

1. etapa
 1 - 9 . stavební pozemky, 10 . obslužná komunikace, 11 . koridor technické infrastruktury, 12 . napojení obslužné komunikace na stávající komunikaci (po realizaci 2. etapy veřejná zeleň s prostorem pro umístění nádob na tříděný odpad)
2. etapa
 13 - 33 . stavební pozemky, 34 . obslužná komunikace, 35,36 - veřejná zeleň